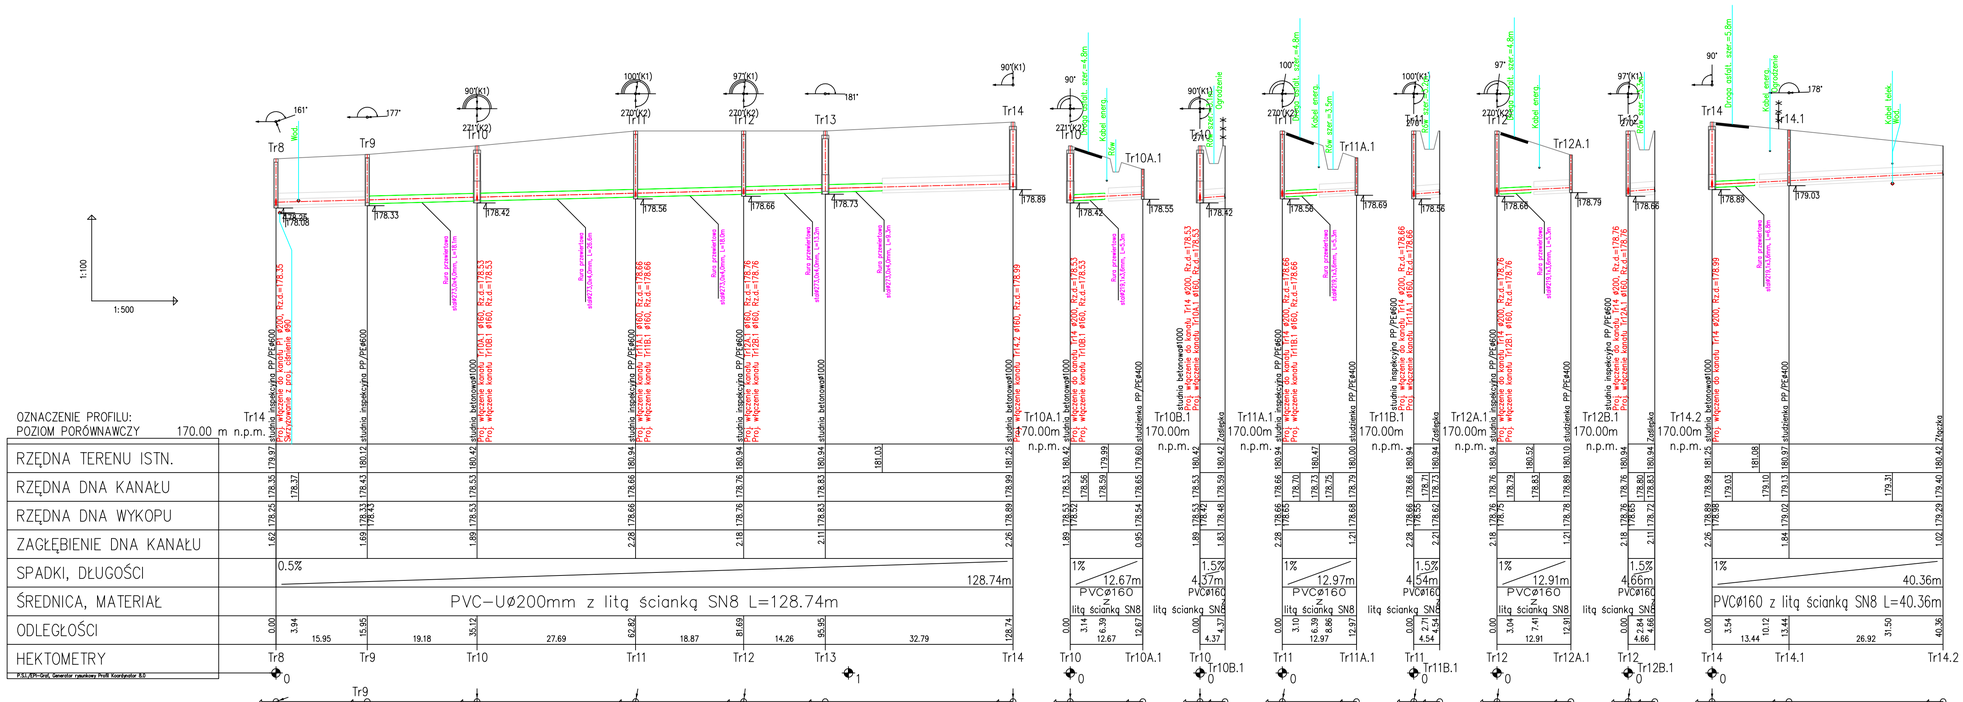

P.S.I./DPI-Grid, Generator rysunków Profil Kontrador 8.0

Biuro Projektowe	**FIRMA BUDOWLANA "BIO-SYSTEM"** PRACOWNIA PROJEKTOWA ul. gen. Stefano Grota-Roweckiego 7/1 97-300 Pabianice-Tuszyn-Dolna tel. 044-737 89 61 e-mail: biuro@bio-system.pl
Inwestor	**GMINA SOKOLNIKI** **ul. Piłsudskiego 1** **98-420 Sokolniki**
Projekt	**„Budowa sieci kanalizacji gminy Sokolniki dla miejscowości Walichnowy"**
Projektował: mgr inż. Artur Kozłowski	Nr uprawnień 24/02/WL
E-mail: artur.kozlowski@bio-system.pl	Podpis
Sprawdził: mgr inż. Marcin Kaźmierczak	Nr uprawnień LOD/1288/PWOS/09
E-mail:	Podpis
Opracowała: mgr inż. Monika Stachańska	Podpis
E-mail: monika.stachanska@bio-system.pl	
Treść rysunku	Profile podłużne kanalizacji sanitarnej: sieć Tr8-Tr14 i przyłącza grawitacyjne
Branża: Sanitarna	Data opracowania: **LISTOPAD 2017**
Faza projektu: PROJEKT BUDOWLANO - WYKONAWCZY	Skala: **1:500**
	Nr rys.: **G-03/E1**