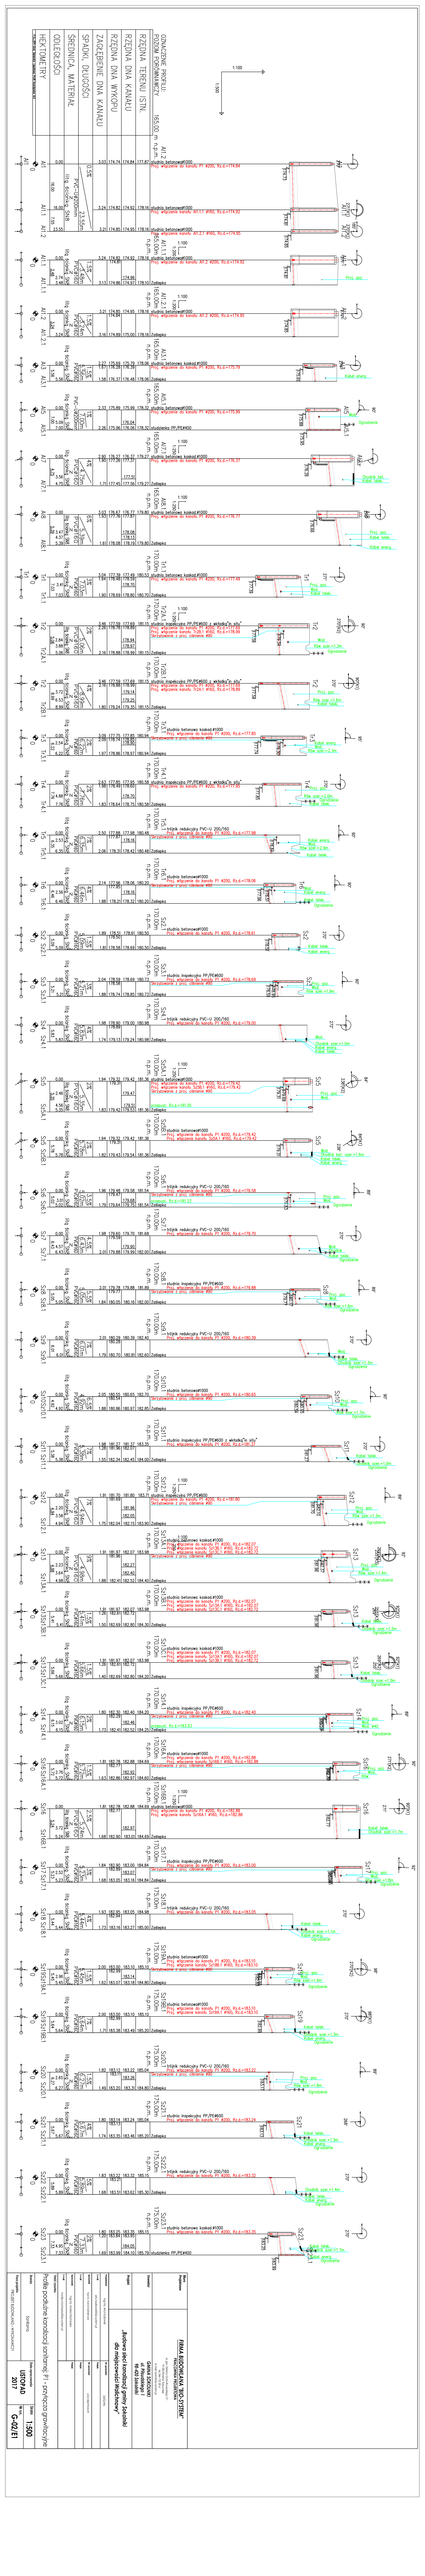
PROJEKT WYKONAWCZY
RZĘDNE TERENU
RZĘDNA WODY KANAŁU
RZĘDNA WODY GRUNTOWEJ
RZĘDNA WODY KANAŁU
DŁUGOŚĆ ODCINKA
RZĘDNE DNA
SPADY
MATERIAŁ
ŚREDNICA
DŁUGOŚĆ
RZĘDNE WIERZCHOŁKÓW
NUMER STUDZIENKI
1:100
1:500
Projektowana studzienka betonowa Ø1200 PP-PE400 z włazem DN 400, Rz.d.=174.64
Projektowana studzienka betonowa Ø1200 PP-PE400 z włazem DN 400, Rz.d.=174.79
Projektowana studzienka betonowa Ø1200 PP-PE400 z włazem DN 400, Rz.d.=174.93
Projektowana studzienka betonowa Ø1200 PP-PE400 z włazem DN 400, Rz.d.=175.07
Projektowana studzienka betonowa Ø1200 PP-PE400 z włazem DN 400, Rz.d.=175.21
Projektowana studzienka betonowa Ø1200 PP-PE400 z włazem DN 400,