ARKUSZ 5
ARKUSZ 6

ARKUSZ 4
ARKUSZ 6

ARKUSZ 6
ARKUSZ 7

ARKUSZ 6
ARKUSZ 9

Mapa do celów projektowych Arkusz 6

Skala 1:500
woj. łódzkie pow. wieruszowski
gm. 101806_2 Sokolniki
obr. 0001-Sokolniki, 0010-Walichnowy
dz. 1-1444, 10-508,772/3,772/4,772/2,409/2,299,
dz. 10-809,556,521,491,659,660,262,231,213,195,297.

GN.6640.842.2015
Układ współrzędnych: państwowy "2000/6"
Układ wysokości: Kronsztadt
Granice działek wg ewidencji gruntów

Mapa wektorowa aktualna w zakresie opracowania na 17.12.2015r.
służy do celów projektowych.
Nie ustalano służebności gruntowych w zakresie mapy.
Urządzenia projektowane sprawdzono w ZUDP.
Nie wyklucza się istnienia w terenie innych nie wykazanych
na niniejszej mapie urządzeń podziemnych,
które nie były zgłoszone do inwentaryzacji.

Wykonawca: ART-GEO-MOTO Tomasz Kozłowski
Geodeta uprawniony: Paweł Wyciszkiewicz
Świadectwo GGK nr 18055

zakres opracowania

Piotrków Trybunalski dn. 18.01.2016 r.

Szkic lokalizacji znajduje się na arkuszu nr 1.

ART-GEO-MOTO
Tomasz Kozłowski
97-300 Piotrków Trybunalski
ul. Bugajska 13/31, tel./fax 44 645 97 57
NIP 771-106-23-41 REGON 590016372
tel. kom. 513-178-475

GEODETA UPRAWNIONY
Paweł Wyciszkiewicz
Świadectwo GGK NR 18055

Zestawienie arkuszy

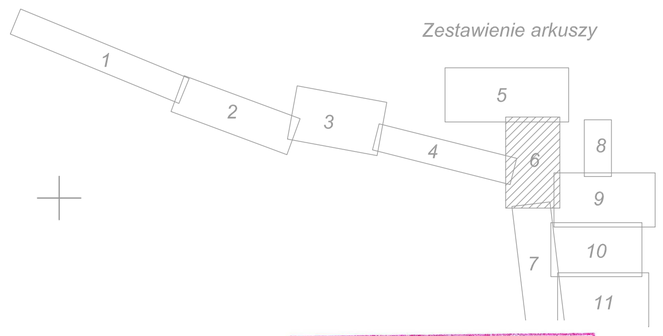

STAROSTA WIERUSZOWSKI

Rodzaj projektowanej sieci:	Nr uzgodnienia
wodna	2/
kanalizacyjna	2/
elektroenergetyczna	4/
gazownicza	GG.30.193.12
inna	

2016 -03- 21

Poświadcza się, że niniejszy dokument został opracowany w wyniku prac geodezyjnych i kartograficznych, których rezultaty zawiera operat techniczny włączany do ewidencji materiałów państwowego zasobu geodezyjnego i kartograficznego

STAROSTA WIERUSZOWSKI
P.1018. 2016.278
(Identyfikator ewidencyjny materiału zasobu - operatu ewidencyjnego)
2016 -03- 21
(Data włączenia operatu technicznego do ewidencji materiałów zasobu)
Z up. STAROSTY
Krystyna Nawrocka
NACZELNIK WYDZIAŁU
(imię, nazwisko i podpis osoby reprezentującej organ)

Potwierdzam treść mapy
za zgodność z oryginałem:

STAROSTA WIERUSZOWSKI
Dokumentacja nr GN.6640.1.80.2016
była przedmiotem niniejszej kontroli
przeprowadzonej w dniu:
w dniu: 2017-10-20
w tym mieście.
2. Zakres kontroli obejmował:
Wieruszów dn. 2017-10-20
Z up. STAROSTY
Radosław Kaczmarek
INSPEKTOR

STAROSTA WIERUSZOWSKI
Dokumentacja nr GN.6640.1.80.2016
była przedmiotem niniejszej kontroli
przeprowadzonej w dniu:
w dniu: 2017-10-20
w tym mieście.
2. Zakres kontroli obejmował:
Wieruszów dn. 2017-10-20
Z up. STAROSTY
Radosław Kaczmarek
INSPEKTOR

ETAP 1
ETAP 2

ENERGA-OPERATOR S.A. Oddział w Kaliszu RD Kępno
Dokumentacja projektowa sieci elektroenergetycznych obejmuje:
- mapę sytuacyjno-wysokościową z naniesionym przebiegiem projektowanej sieci elektroenergetycznej,
- schemat ideowy sieci elektroenergetycznej,
- zbiorczą listę materiałów wykonanie zgodnie z obowiązującymi normami. Wszelkie kolizje wynikłe w trakcie realizacji należy uzgodnić z Rejonem Dystrybucji Kępno.
Projektant posiada aktualne uprawnienia budowlane do projektowania w specjalności instalacyjnej w zakresie sieci, instalacji i urządzeń elektrycznych i elektroenergetycznych bez ograniczeń.
Projektant posiada aktualne zaświadczenie o wpisie na listę członków właściwej izby samorządu zawodowego.
Projektant posiada ubezpieczenie od odpowiedzialności cywilnej.
Projektowane sieci należy wykonać zgodnie z obowiązującymi przepisami BHP, Warunkami technicznymi przyłączenia do sieci ENERGA-OPERATOR S.A. oraz zasadami współżycia społecznego.
Przed przystąpieniem do robót ziemnych należy zwrócić się do właścicieli sieci o wskazanie ich przebiegu w terenie.
Roboty ziemne w pobliżu istniejących sieci należy wykonać ręcznie.
Kopanie jam [illegible]

Dział Przygotowania Inwestycji Energetycznej
Rejonu Dystrybucji Kępno
Tomasz Warczak

Biuro Projektowe	**FIRMA BUDOWLANA "BIO-SYSTEM"** PRACOWNIA PROJEKTOWA ul. gen. Stefana Grota-Roweckiego 7/11 97-300 Piotrków Trybunalski tel. 044 -737 89 61 e-mail: biuro@bio-system.pl
Inwestor	GMINA SOKOLNIKI ul. Piłsudskiego 1 98-420 Sokolniki
Projekt	„Budowa sieci kanalizacji gminy Sokolniki dla miejscowości Walichnowy"
Projektował	mgr inż. Artur Kozłowski
E-mail	artur.kozlowski@bio-system.pl
Sprawdził	mgr inż. Marcin Kaźmierczak
E-mail	
Opracowała	mgr inż. Monika Stachorska
E-mail	monika.stachorska@bio-system.pl

OZNACZENIA
- RURA (PCW) SN8 — RUROCIĄG GRAWITACYJNY PVC-U Ø200 SN8
- RURA OSŁONOWA — RUROCIĄG TŁOCZNY PE100 SDR17
- RURA OSŁONOWA (PRZEPUST) — PRZEŁĄCZE KANALIZACYJNE PVC-U Ø160 SN8
- RURA OSŁONOWA DWUDZIELNA NA KABEL ENERG. DN160 L=2m — RURA OSŁONOWA DWUDZIELNA NA KABEL TELEKOM. DN110 L=2m
- STUDZIENKI INSPEKCYJNE Ø400 mm
- STUDNIA BETONOWA Ø1000 mm
- STUDNIA Z TWORZYWA SZTUCZNEGO Ø600 mm
- STUDNIA ROZPRĘŻNA Z TWORZYWA SZTUCZNEGO Ø625 mm
- POMPOWNIA ŚCIEKÓW — - średnica godzina z profilem

Nr uprawnień	24/02/WIL
Podpis	
Nr uprawnień	LOD/1288/PWOS/09
Podpis	
Podpis	

Treść rysunku: **Projekt zagospodarowania terenu: Mapa sytuacyjno - wysokościowa z lokalizacją sieci i przyłączy kanalizacji sanitarnej**

Branża	Sanitarna	Skala	1:500
Data opracowania	LISTOPAD 2017	Nr rys.	MW-06/E1
Faza projektu	PROJEKT BUDOWLANO - WYKONAWCZY		