Biuro Projektowe	**FIRMA BUDOWLANA "BIO-SYSTEM"** PRACOWNIA PROJEKTOWA ul. gen. Stefana Grota-Roweckiego 7/1 97-300 Piotrków Trybunalski tel. 044 -732 89 61 e-mail: biuro@bio-system.pl
Inwestor	GMINA SOKOLNIKI ul. Piłsudskiego 1 98-420 Sokolniki
Projekt	*„Budowa sieci kanalizacji gminy Sokolniki dla miejscowości Walichnowy"*

Projektował	mgr inż. Artur Kozłowski	Nr uprawnień	24/02/WL
E-mail	artur.kozlowski@bio-system.pl	Podpis	
Sprawdził	mgr inż. Marcin Kaźmierczak	Nr uprawnień	LOD/1288/PWOS/09
E-mail		Podpis	
Opracowała	mgr inż. Monika Stacharska	Podpis	
E-mail	monika.stacharska@bio-system.pl		

OZNACZENIA

istn. SZ12 WLN PEAS	OZNACZENIE WĘZŁA
RUROCIĄG GRAWITACYJNY PVC-U Ø200 SN8	STUDZIENKI INSPEKCYJNE Ø400 mm
RUROCIĄG TŁOCZNY PE100 SDR17	STUDNIA BETONOWA Ø1000 mm
PRZYŁĄCZE KANALIZACYJNE PVC-U Ø160 SN8	STUDNIA Z TWORZYWA SZTUCZNEGO Ø600 mm
RURA PRZEWIERTOWA (materiał: stalowa LUB RURA OCHRONNA z PEHD/PP - na zakrawku)	STUDNIA RÓŻNICOWA Z TWORZYWA SZTUCZNEGO Ø625 mm
RURA OSŁONOWA DWUDZIELNA NA KABLU ENERG. DN160 L=2m NA KABLU TELEKOM. DN110 L=2m	POMPOWNIA ŚCIEKÓW + średnica zgodnie z profilem

Treść rysunku: **Projekt zagospodarowania terenu: Mapa sytuacyjno - wysokościowa z lokalizacją sieci i przyłączy kanalizacji sanitarnej**

Branża: Sanitarna	Data opracowania: LISTOPAD 2017	Skala: 1:500
Faza projektu: PROJEKT BUDOWLANO - WYKONAWCZY		Nr rys.: MW-03/E1

Mapa do celów projektowych Arkusz 3

Skala 1:500
woj. łódzkie pow. wieruszowski
gm. 101806_2 Sokolniki
obr. 0001-Sokolniki, 0010-Walichnowy
dz. 1-1444, 10-508,772/3,772/4,772/2,409/2,299,
dz. 10-809,556,521,491,659,660,262,231,213,195,297.

GN.6640.842.2015
Układ współrzędnych: państwowy "2000/6"
Układ wysokości: Kronsztadt
Granice działek wg ewidencji gruntów

Mapa wektorowa aktualna w zakresie opracowania na 17.12.2015r.
służy do celów projektowych.
Nie ustalano słupów granicznych w zakresie mapy.
Urządzenia projektowane sprawdzono w ZUDP.
Nie wyklucza się istnienia w terenie innych nie wykazanych na niniejszej mapie urządzeń podziemnych,
które nie były zgłoszone do inwentaryzacji.

Wykonawca: ART-GEO-MOTO Tomasz Kozłowski
Geodeta uprawniony: Paweł Wyciszkiewicz
Świadectwo GGK nr 18055
zakres opracowania

Piotrków Trybunalski dn. 18.01.2016 r.

Szkic lokalizacji znajduje się na arkuszu nr 1.

Zestawienie arkuszy

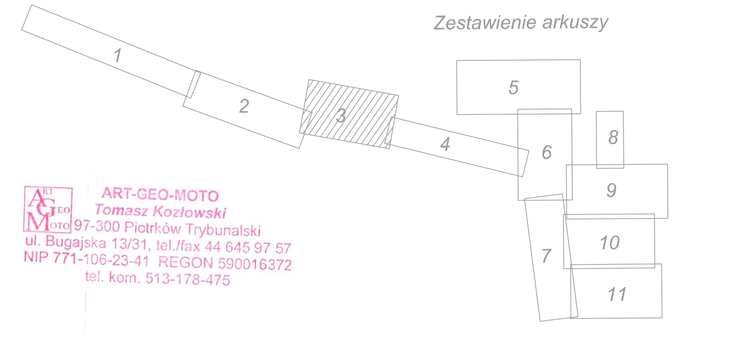

ART-GEO-MOTO
Tomasz Kozłowski
97-300 Piotrków Trybunalski
ul. Bugajska 13/31, tel./fax 44 645 97 57
NIP 771-106-23-41 REGON 590016372
tel. kom. 513-178-475

GEODETA UPRAWNIONY
Paweł Wyciszkiewicz
Świadectwo GGK NR 18055

Potwierdzam treść mapy za zgodność z oryginałem:

Potwierdza się, że niniejszy dokument został opracowany w zakresie prac geodezyjnych i kartograficznych, których rezultaty zawiera operat techniczny wniesiony do państwowego zasobu geodezyjnego i kartograficznego
STAROSTA WIERUSZOWSKI
P.1018 2016 .EWI
Identyfikator wniesionej mapy, nadany przez ośrodek
2016 -03- 21
Zup. STAROSTY
Krystyna Nawrocka
GŁÓWNY SPECJALISTA

STAROSTA WIERUSZOWSKI
Dokumentacja w GK-O 1.80.2017
była przedmiotem oceny formalnej
przyjęto/nie przyjęto
Wyciąg/Ok/KRON 39 w Wieruszowie
przy ul. Pomak 1-7
w dniu: 2017 -10- 04
w formie:
z zakresu bezbarierowych podkładów
z dn. pełnej, bądź kopii
Wieruszów dn. 2017 -10- 20
STAROSTA
Przewodniczący komisji
Elżbieta Zdas
INSPEKTOR

ENERGA-OPERATOR S.A. Oddział w Kaliszu RD Kępno
UZGODNIENIE dotyczy projektu budowlanego
w zakresie sieci elektroenergetycznych nn i SN
Zgoda ważna do zachowania warunków przyłączenia
Brak uzgodnienia z innymi sieciami uzbrojenia terenu
Projekt w formie papierowej i elektronicznej
Kępno, dn. 14.12.2017
Dokument podpisany elektronicznie
Data: 2017.12.14 09:47:00 +01'00'
Marcin Marczak

Zatwierdzenie projektu budowlanego nie stanowi pozwolenia na budowę

2016 -03- 21
Nr uzgodnienia
GEOSYS/KOMUNALNE
wodociągi: GEOSYS/KOMUNALNE/10
kanalizacja/inne: 10
GEOSYS/KOMUNALNE
2016 -03- 21
Zup. STAROSTY
Elżbieta Zdas
INSPEKTOR

ARKUSZ 2
ARKUSZ 3
ARKUSZ 3
ARKUSZ 4