PRZEKRÓJ A–A

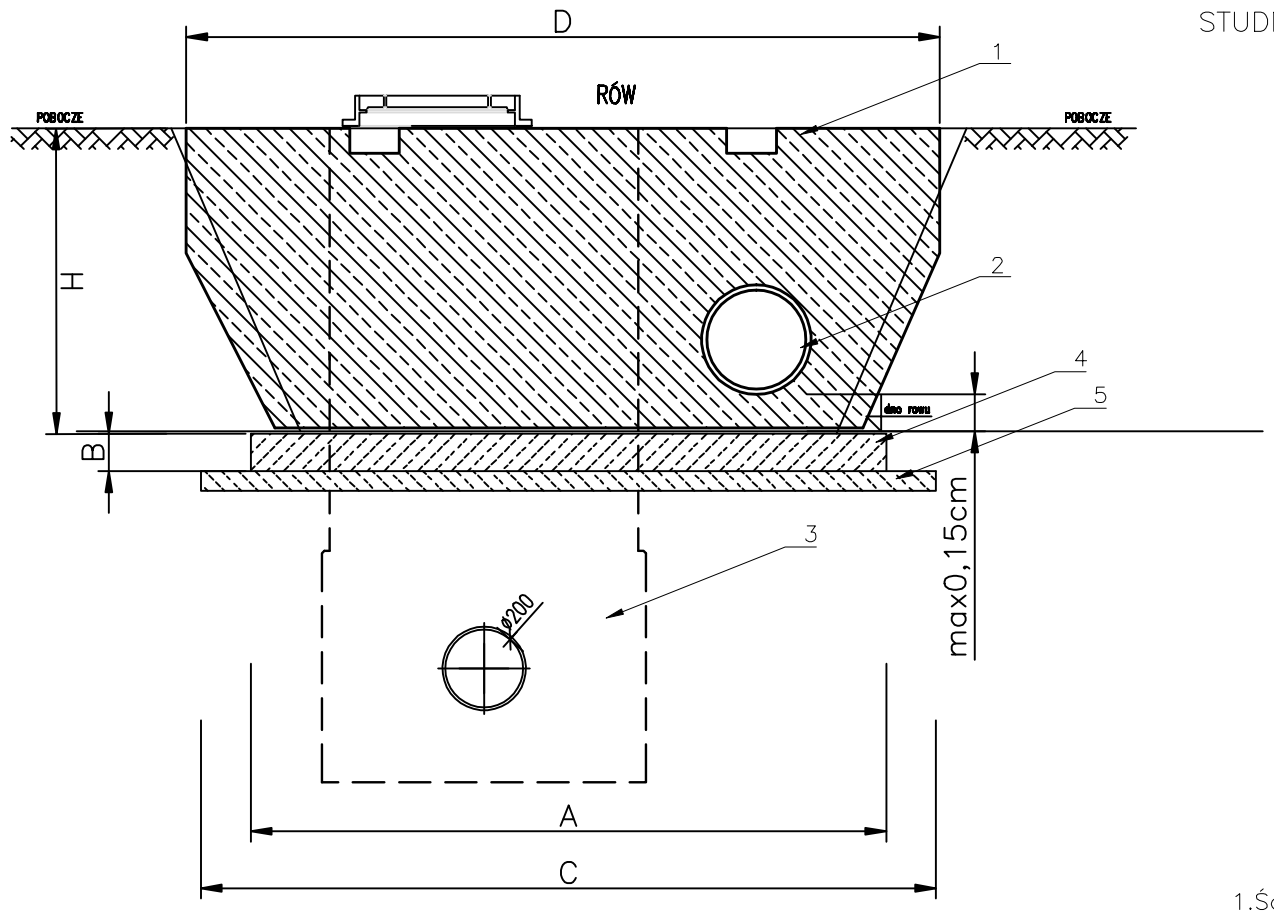

RZUT Z GÓRY

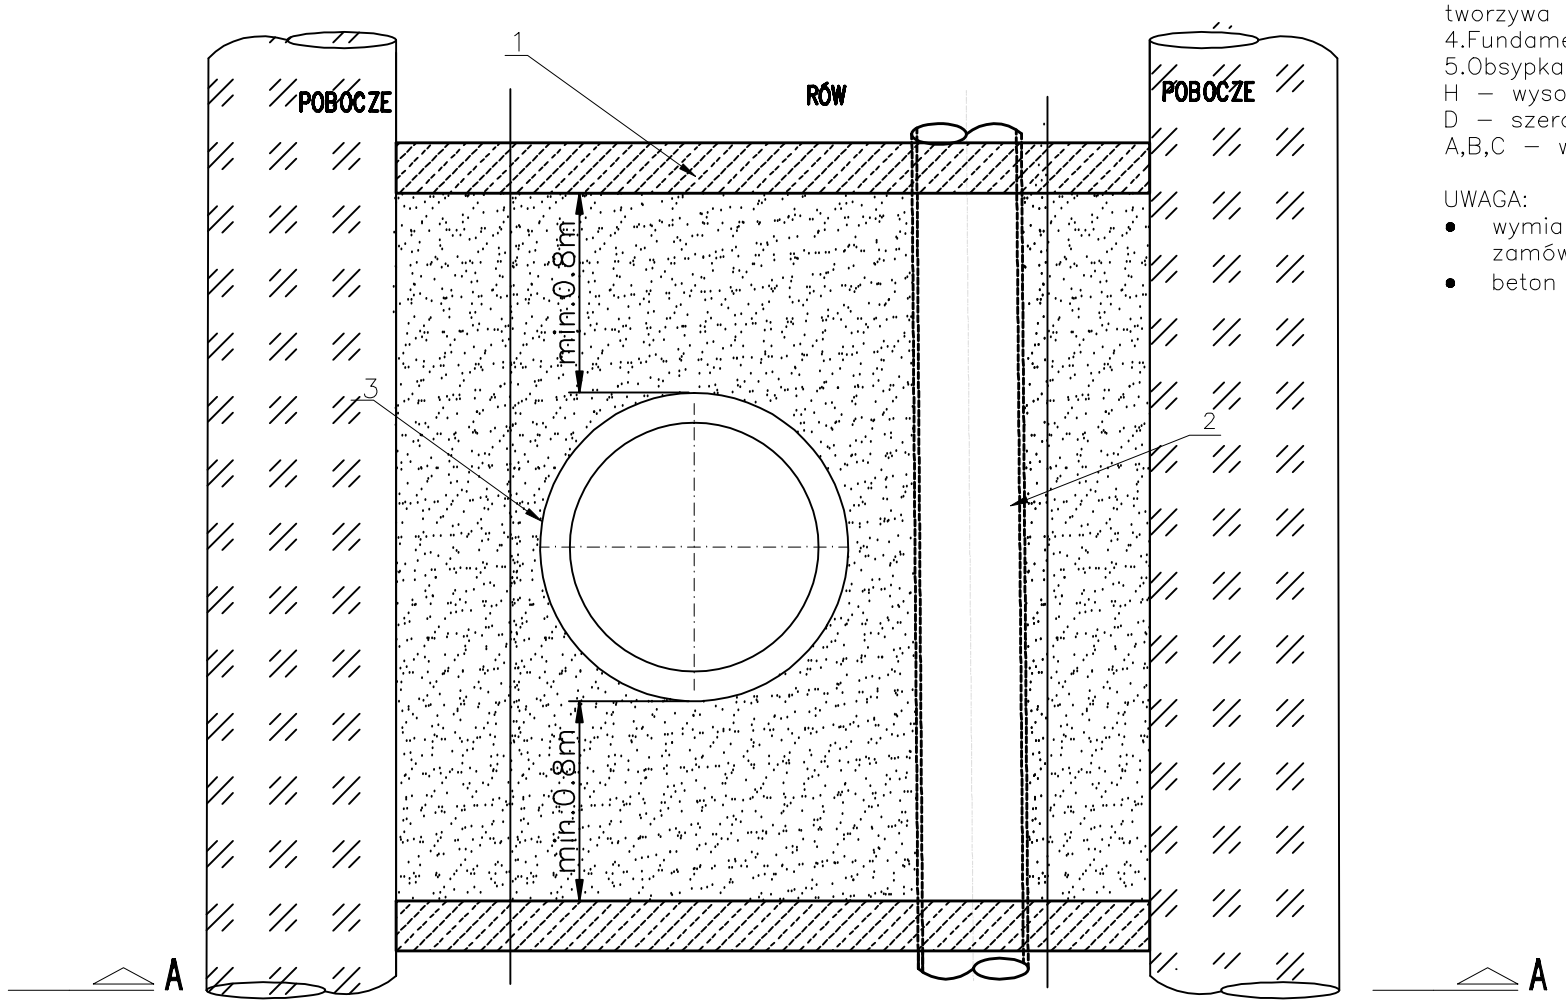

SCHEMAT UMOCNIENIA ROWÓW W PRZYPADKU LOKALIZACJI STUDNI KANALIZACYJNYCH W ŚWIETLE ROWU

1.Ścianka czołowa do rur przepustowych–prefabrykowana – zamówienie indywidualne pod wymiar dla rury ø400mm
2.Rura przepustowa ø400mm z HDPE
3.Pojektowana w świetle rowu studnia kanalizacyjna betonowa/z tworzywa sztucznego, o średnicy 1200/600mm
4.Fundament pod ściankę czołową do rur przepustowych
5.Obsypka – beton chudy B10 – 8cm
H – wysokość ścianki czołowej
D – szerokość górna ścianki czołowej
A,B,C – wymiar fundamentu pod ściankę

UWAGA:
- wymiary A,B,C,według pomiarów w terenie, na indywidualne zamówienie
- beton na elementy przepustu: C25/B25

Biuro Projektowe	**FIRMA BUDOWLANA "BIO-SYSTEM"** PRACOWNIA PROJEKTOWA ul. Gracia Roweckiego 7/1 97-300 Piotrków Trybunalski tel./fax: 44 737 89 61 e-mail: biuro@bio-system.pl
Zamawiający	GMINA SOKOLNIKI ul. Piłsudskiego 1 98-420 Sokolniki
Projekt:	„Budowa sieci kanalizacji gminy Sokolniki dla miejscowości Walichnowy"

Projektował: mgr inż. Artur Kozłowski	Podpis: Nr uprawnień: 24/02/WŁ
E-mail: artur.kozlowski@bio-system.pl	
Sprawdził: mgr inż. Monika Stachaska	Podpis:
E-mail: monika.stachaska@bio-system.pl	
Sprawdził: mgr inż. Marcin Kaźmierczak	Podpis: Nr uprawnień: LOD/1288/PWOS/09
E-mail: -	

Treść rysunku: **SCHEMAT UMOCNIENIA ROWÓW**

Branża: SANITARNA	Data opracowania: Listopad 2017	Skala: -
Faza projektu: PROJEKT BUDOWLANO - WYKONAWCZY		Nr arkusza: ST-11