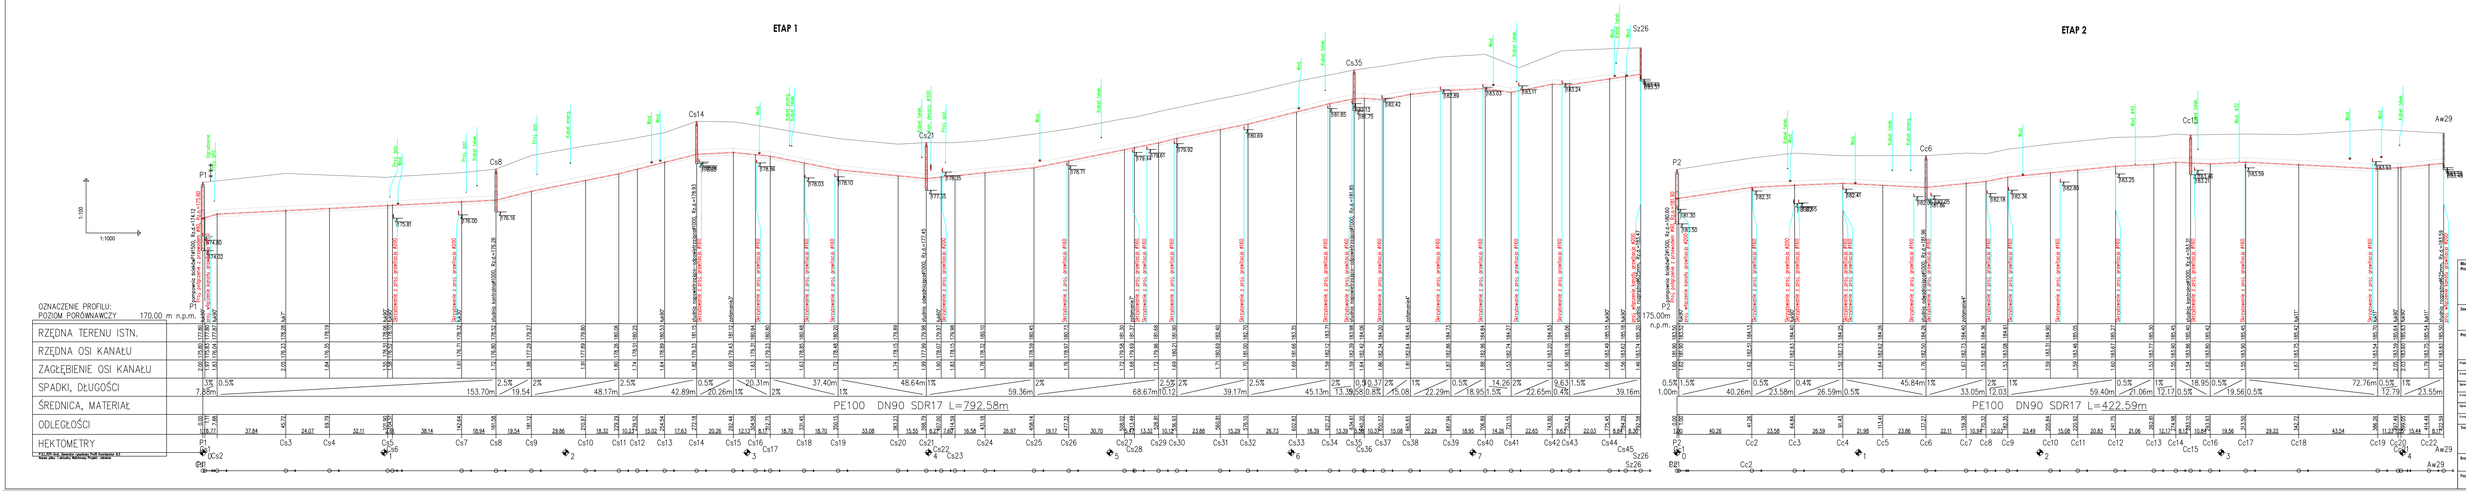

Biuro Projektowe	FIRMA B
Inwestor	
Projekt	„Budowa sie dla mi
Projektowa	mgr inż. Artur Kaźmierski
Email	artur.kaźmierski@sanitarium.pl
Sprawdził	mgr inż. Marcin Kaźmierski
Email	
Sprawdzenie	mgr inż. Andrzej Stachowicz
Email	andrzej.stachowicz@sanitarium.pl
Treść rysunku	Profile podłużne kanalizo
Branża	Sanitarna
Nazwa projektu	PROJEKT BUDOWLANO - WYKONAWCZY