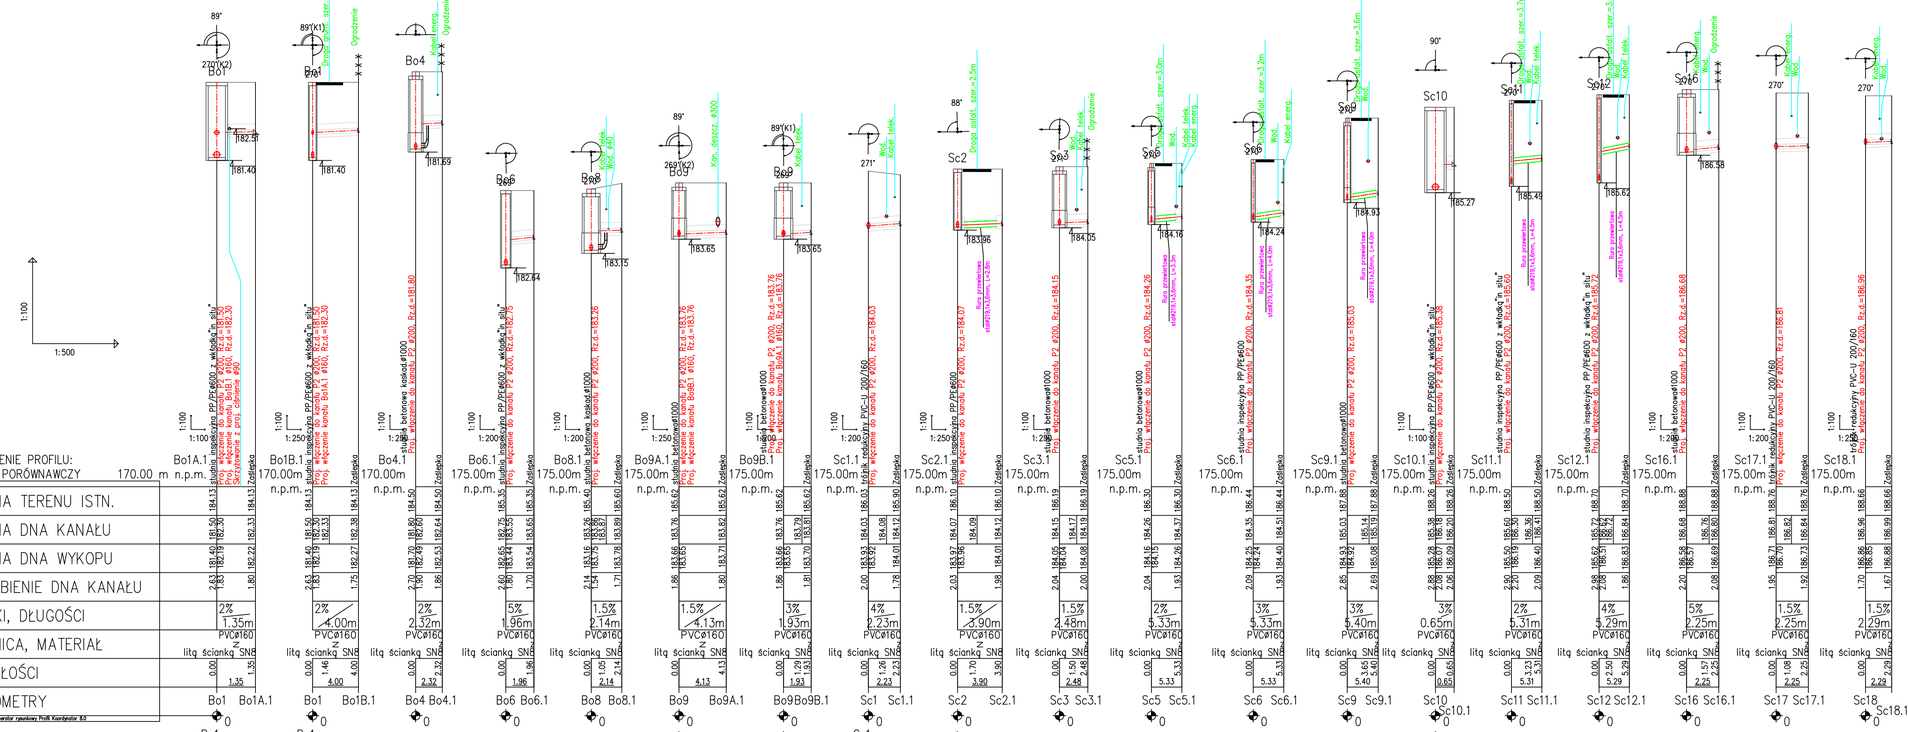

Biuro Projektowe	**FIRMA BUDOWLANA "BIO-SYSTEM"** PRACOWNIA PROJEKTOWA ul. gen. Stefana Grota-Roweckiego 7/1 97-300 Piotrków Trybunalski tel. 044 ,737 89 61 e-mail: biuro@bio-system.pl
Inwestor	**GMINA SOKOLNIKI** **ul. Piłsudskiego 1** **98-420 Sokolniki**
Projekt	**„Budowa sieci kanalizacji gminy Sokolniki dla miejscowości Walichnowy"**
Projektował: mgr inż. Artur Kozłowski	Nr uprawnień: 24/OZ/WIL
E-mail: artur.kozlowski@bio-system.pl	Podpis
Sprawdził: mgr inż. Marcin Kalmierczak	Nr uprawnień: LOD/1288/PWOS/09
E-mail:	Podpis
Opracowała: mgr inż. Monika Strachanko	Podpis
E-mail: monika.strachanska@bio-system.pl	
Treść rysunku: Profile podłużne kanalizacji sanitarnej: P2 - przyłącza grawitacyjne	
Branża: Sanitarna	Data opracowania: LISTOPAD 2017
Faza projektu: PROJEKT BUDOWLANO - WYKONAWCZY	Skala: 1:500 Nr rys.: G-05/E2