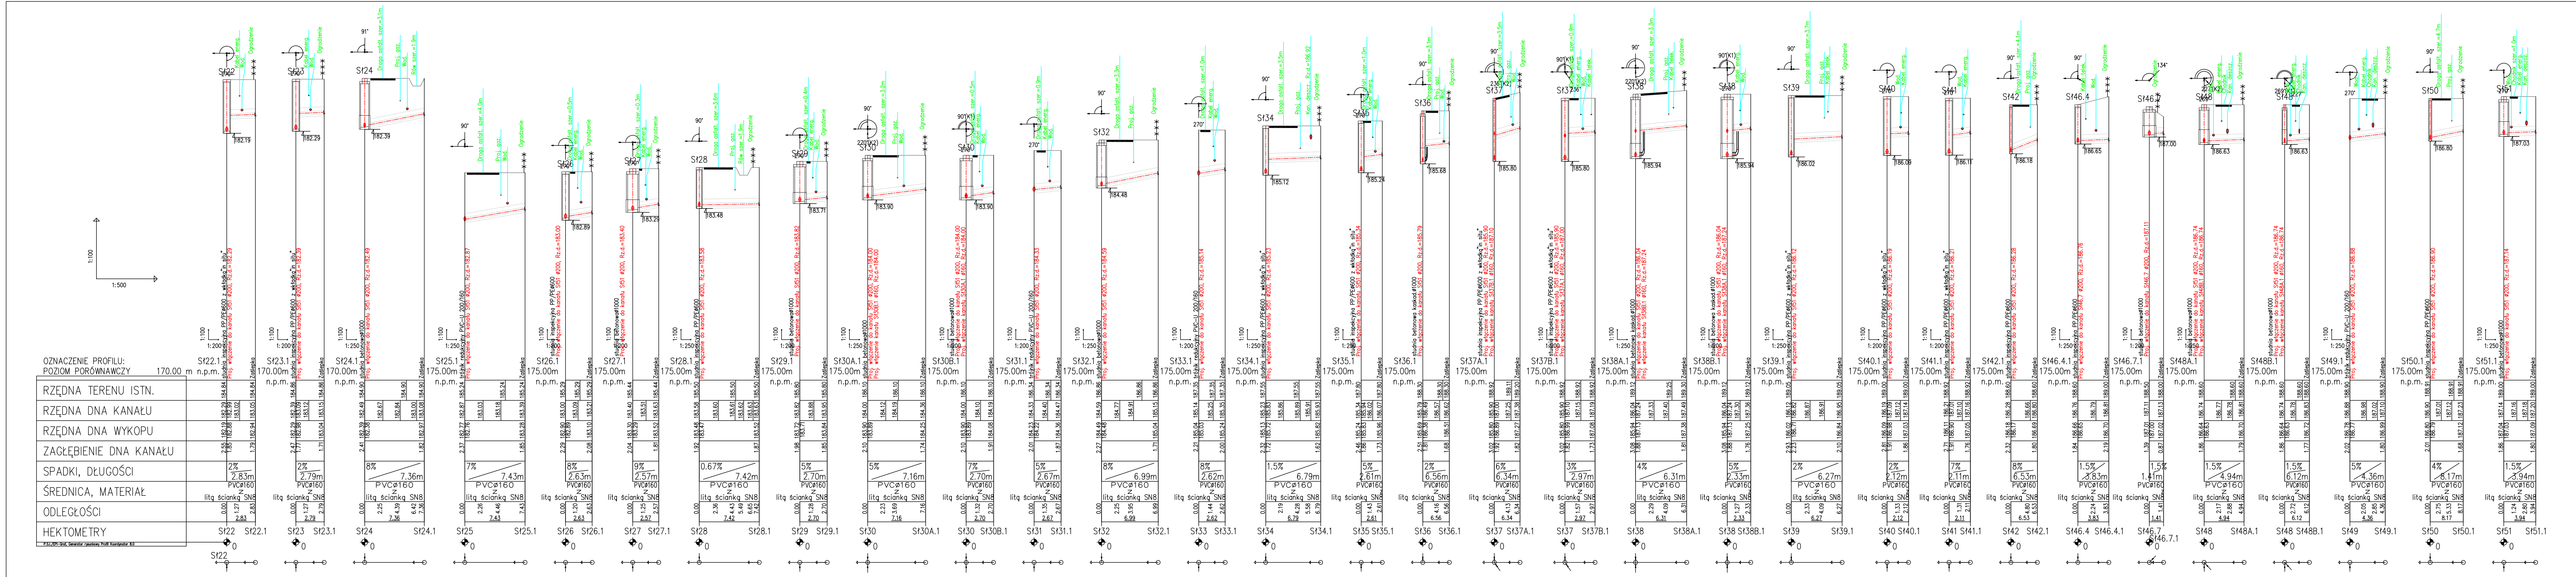
1:100
1:500
OZNACZENIE PROFILU:
POZIOM PORÓWNAWCZY 170.00 m n.p.m.
RZĘDNA TERENU ISTN.
RZĘDNA DNA KANAŁU
RZĘDNA DNA WYKOPU
ZAGŁĘBIENIE DNA KANAŁU
SPADKI, DŁUGOŚCI
ŚREDNICA, MATERIAŁ
ODLEGŁOŚCI
HEKTOMETRY
P.S.I./EPI-Graf, Generator rysunkowy Profil Koordynator 8.0
studnia inspekcyjna PP/PEø600
studnia betonowaø1000
Proj. włączenie do kanału
Zaślepka
PVCø160 z litą ścianką SN8
Sł22 Sł22.1
Sł23 Sł23.1
Sł24 Sł24.1
Sł25 Sł25.1
Sł26 Sł26.1
Sł27 Sł27.1
Sł28 Sł28.1
Sł29 Sł29.1
Sł30 Sł30A.1
Sł30 Sł30B.1
Sł31 Sł31.1
Sł32 Sł32.1
Sł33 Sł33.1
Sł34 Sł34.1
Sł35 Sł35.1
Sł36 Sł36.1
Sł37 Sł37A.1
Sł37 Sł37B.1
Sł38 Sł38A.1
Sł38 Sł38B.1
Sł39 Sł39.1
Sł40 Sł40.1
Sł41 Sł41.1
Sł42 Sł42.1
Sł46.4 Sł46.4.1
Sł46.7 Sł46.7.1
Sł48 Sł48A.1
Sł48 Sł48B.1
Sł49 Sł49.1
Sł50 Sł50.1
Sł51 Sł51.1
Ogrodzenie
Kabel energ.
Wod.
Proj. gaz.

Biuro Projektowe	**FIRMA BUDOWLANA "BIO-SYSTEM"** **PRACOWNIA PROJEKTOWA** ul. gen. Stefana Grota-Roweckiego 7/1 97-300 Piotrków Trybunalski tel. 044 -737 89 61 e-mail: biuro@bio-system.pl
Inwestor	**GMINA SOKOLNIKI** **ul. Piłsudskiego 1** **98-420 Sokolniki**
Projekt	***„Budowa sieci kanalizacji gminy Sokolniki dla miejscowości Walichnowy"***

Projektował	mgr inż. Artur Kozłowski	Nr uprawnień	24/02/WŁ
E-mail	artur.kozlowski@bio-system.pl	Podpis	
Sprawdził	mgr inż. Marcin Koźmierczak	Nr uprawnień	LOD/1288/PWOS/09
E-mail		Podpis	
Opracowała	mgr inż. Monika Stacharska	Podpis	
E-mail	monika.stacharska@bio-system.pl		

Treść rysunku

Profile podłużne kanalizacji sanitarnej: Bo2 - Sł51 i Sł46 - Sł46.7 - przyłacza grawitacyjne

Branża Sanitarna	Data opracowania **LISTOPAD 2017**	Skala **1:500**
Faza projektu PROJEKT BUDOWLANO - WYKONAWCZY		Nr rys. **G-09/E2**