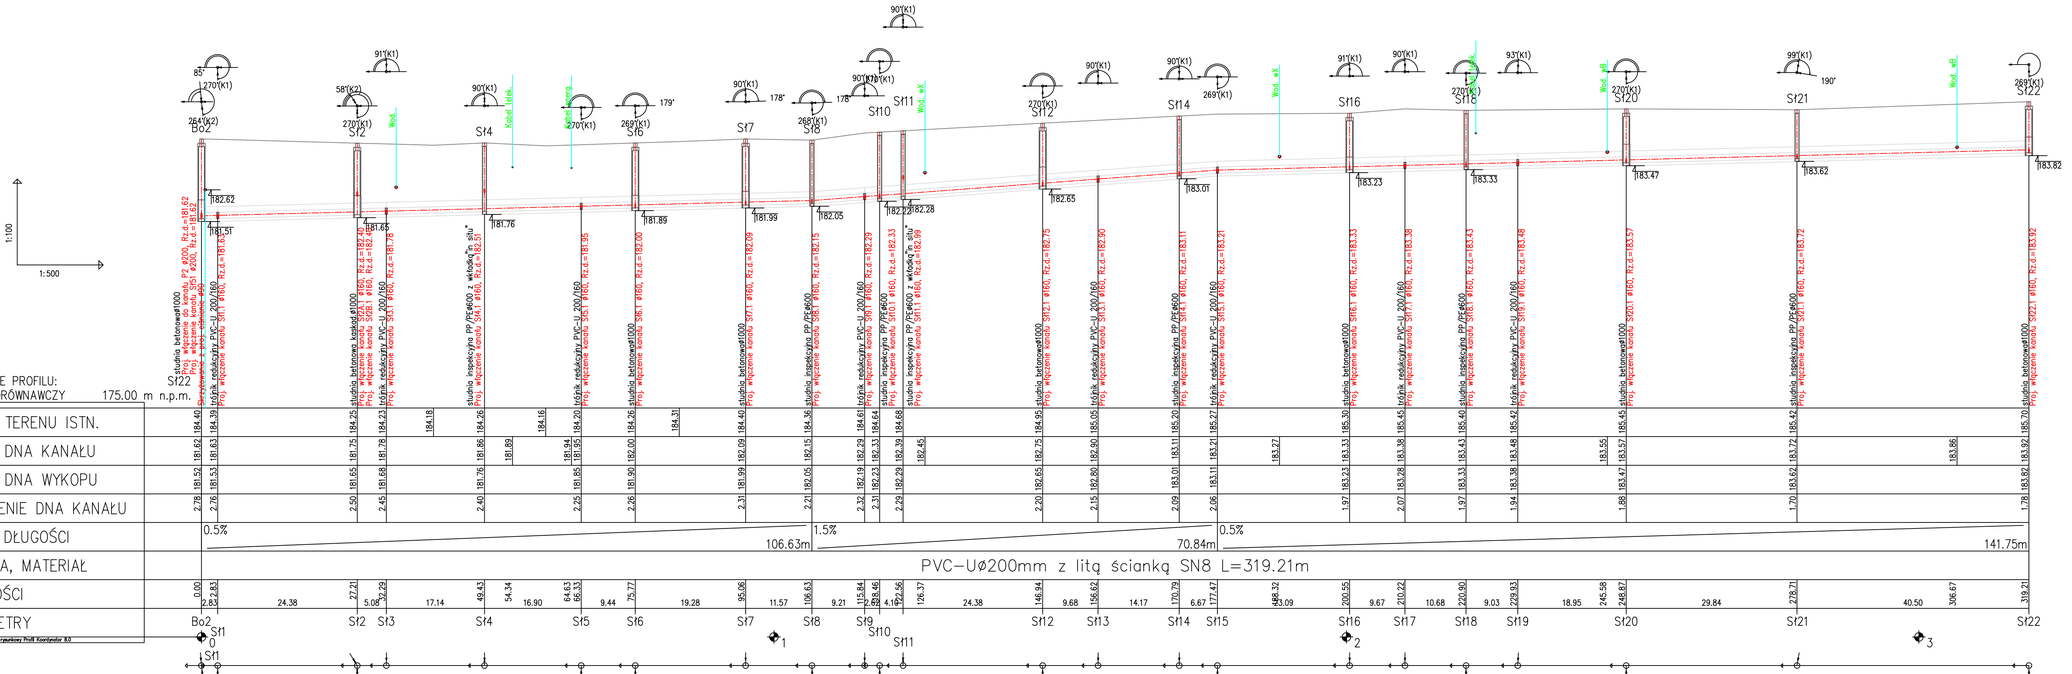

Biuro Projektowe	**FIRMA BUDOWLANA "BIO-SYSTEM"** PRACOWNIA PROJEKTOWA ul. gen. Stefana Grota-Roweckiego 7/1 97-300 Piotrków Trybunalski tel. 044 -737 89 61 e-mail: biuro@bio-system.pl
Inwestor	**GMINA SOKOLNIKI** **ul. Piłsudskiego 1** **98-420 Sokolniki**
Projekt	**„Budowa sieci kanalizacji gminy Sokolniki dla miejscowości Walichnowy"**

Projektował	mgr inż. Artur Kozłowski	Nr uprawnień	24/02/WL
E-mail	artur.kozlowski@bio-system.pl	Podpis	
Sprawdził	mgr inż. Marcin Kozmierczak	Nr uprawnień	LOD/1288/PWOS/09
E-mail		Podpis	
Opracowała	mgr inż. Monika Stachańska	Podpis	
E-mail	monika.stachanska@bio-system.pl		

Treść rysunku

Profile podłużne kanalizacji sanitarnej; sieć grawitacyjna Bo2-St22

Branża	Sanitarna	Data opracowania	LISTOPAD 2017
Faza projektu	PROJEKT BUDOWLANO - WYKONAWCZY	Skala	1:500
		Nr rys.	G-06/E2