ARKUSZ 5
ARKUSZ 6

ARKUSZ 4
ARKUSZ 6

ARKUSZ 6
ARKUSZ 7

ARKUSZ 6
ARKUSZ 9

Mapa do celów projektowych Arkusz 6

Skala 1:500
woj. łódzkie pow. wieruszowski
gm. 101806_2 Sokolniki
obr. 0001-Sokolniki, 0010-Walichnowy
dz. 1-1444, 10-508,772/3,772/4,772/2,409/2,299,
dz. 10-809,556,521,491,659,660,262,231,213,195,297.

GN.6640.842.2015
Układ współrzędnych: państwowy "2000/6"
Układ wysokości: Kronsztadt
Granice działek wg ewidencji gruntów

Mapa wektorowa aktualna w zakresie opracowania na 17.12.2015r.
służy do celów projektowych.
Nie ustalano służebności gruntowych w zakresie mapy.
Urządzenia projektowane sprawdzono w ZUDP.
Nie wyklucza się istnienia w terenie innych nie wykazanych
na niniejszej mapie urządzeń podziemnych,
które nie były zgłoszone do inwentaryzacji.

Wykonawca: ART-GEO-MOTO Tomasz Kozłowski
Geodeta uprawniony: Paweł Wyciszkiewicz
Świadectwo GGK nr 18055

zakres opracowania

Piotrków Trybunalski dn. 18.01.2016 r.

Szkic lokalizacji znajduje się na arkuszu nr 1.

ART-GEO-MOTO
Tomasz Kozłowski
97-300 Piotrków Trybunalski
ul. Bugajska 13/31, tel./fax 44 645 97 57
NIP 771-106-23-41 REGON 590016372
tel. kom. 513-178-475

GEODETA UPRAWNIONY
Paweł Wyciszkiewicz
Świadectwo GGK NR 18055

Zestawienie arkuszy

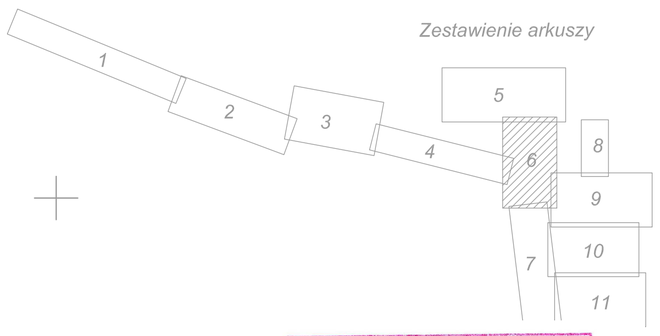

STAROSTA WIERUSZOWSKI

Rodzaj projektowanej sieci:	Nr uzgodnienia
wodna	2/
kanalizacyjna	2/
elektroenergetyczna	4/
gazownicza	6530/193/12
inna	2/

2016 -03- 21

Poświadcza się, że niniejszy dokument został opracowany w wyniku prac geodezyjnych i kartograficznych, których rezultaty zawiera operat techniczny włsany do ewidencji materiałów państwowego zasobu geodezyjnego i kartograficznego

STAROSTA WIERUSZOWSKI
P.1018. 2016.278
(identyfikator ewidencyjny materiału zasobu - operatu ewidencyjnego)
2016 -03- 21
(data włączenia operatu technicznego do państwowego materiału zasobu)
Z up. STAROSTY
Krystyna Nawrocka
NACZELNIK WYDZIAŁU
(imię, nazwisko i podpis osoby reprezentującej organ)

Potwierdzam treść mapy
za zgodność z oryginałem:

STAROSTA WIERUSZOWSKI
Dokumentacja nr GN.6640.1.80.2016
była przedmiotem niniejszej kontroli
przeprowadzonej w dniu:
Wydział Ochrony Śr. w Wieruszowie
Inspektor
w dniu: 2017-10-20
w sprawie:
2. Zakres kontroli obejmował:
3. Stwierdzono nieprawidłowości polegające na:
Wieruszów dn. 2017-10-20

Biuro Projektowe
FIRMA BUDOWLANA "BIO-SYSTEM"
PRACOWNIA PROJEKTOWA
ul. gen. Stefana Grota-Roweckiego 7/1
97-300 Piotrków Trybunalski
tel. 044 -737 89 61
e-mail: biuro@bio-system.pl

Projektował: mgr inż. Artur Kozłowski
E-mail: artur.kozlowski@bio-system.pl

Sprawdził: mgr inż. Marcin Kaźmierczak
E-mail:

Opracowała: mgr inż. Monika Stachorska
E-mail: monika.stachorska@bio-system.pl

Inwestor
GMINA SOKOLNIKI
ul. Piłsudskiego 1
98-420 Sokolniki

Projekt
„Budowa sieci kanalizacji gminy Sokolniki dla miejscowości Walichnowy"

Nr uprawnień: 24/02/WL
Podpis:
Nr uprawnień: LOD/1288/PWOS/09
Podpis:
Podpis:

OZNACZENIA
Granica opracowania
Granice działek ewidencyjnych
Granice obrębów ewidencyjnych
Granice użytków gruntowych
Granice terenów
Granice strefy ochronnej
Granice strefy ochronnej

OZNACZENIE WĘZŁA
RUROCIĄG GRAWITACYJNY PVC-U Ø200 SN8
RUROCIĄG TŁOCZNY PE100 SDR17
PRZEŁĄCZE KANALIZACYJNE PVC-U Ø160 SN8
RUR-PRZEPOMPOWNIA (Ø1600 mm z zabudową)
RURA OSŁONOWA DWUDZIELNA NA KABEL ENERG. DN160 L=2m
RURA OSŁONOWA DWUDZIELNA NA KABEL TELEKOM. DN110 L=2m
STUDZIENKI INSPEKCYJNE Ø400 mm
STUDNIA BETONOWA Ø1000 mm
STUDNIA Z TWORZYWA SZTUCZNEGO Ø600 mm
STUDNIA ROZPRĘŻNA Z TWORZYWA SZTUCZNEGO Ø625 mm
POMPOWNIA ŚCIEKÓW – wraz z projektem technologicznym

Treść rysunku
Projekt zagospodarowania terenu:
Mapa sytuacyjno - wysokościowa z lokalizacją sieci i przyłączy kanalizacji sanitarnej

Branża: Sanitarna
Data opracowania: LISTOPAD 2017
Skala: 1:500
Nr rys.: MW-06/E2

Faza projektu: PROJEKT BUDOWLANO - WYKONAWCZY

ETAP 1
ETAP 2

Potwierdzenie złożenia projektu w Zakładzie Energetycznym
Data: 2016-03-21
Podpis: Dział Przygotowania Inwestycji Energetycznej