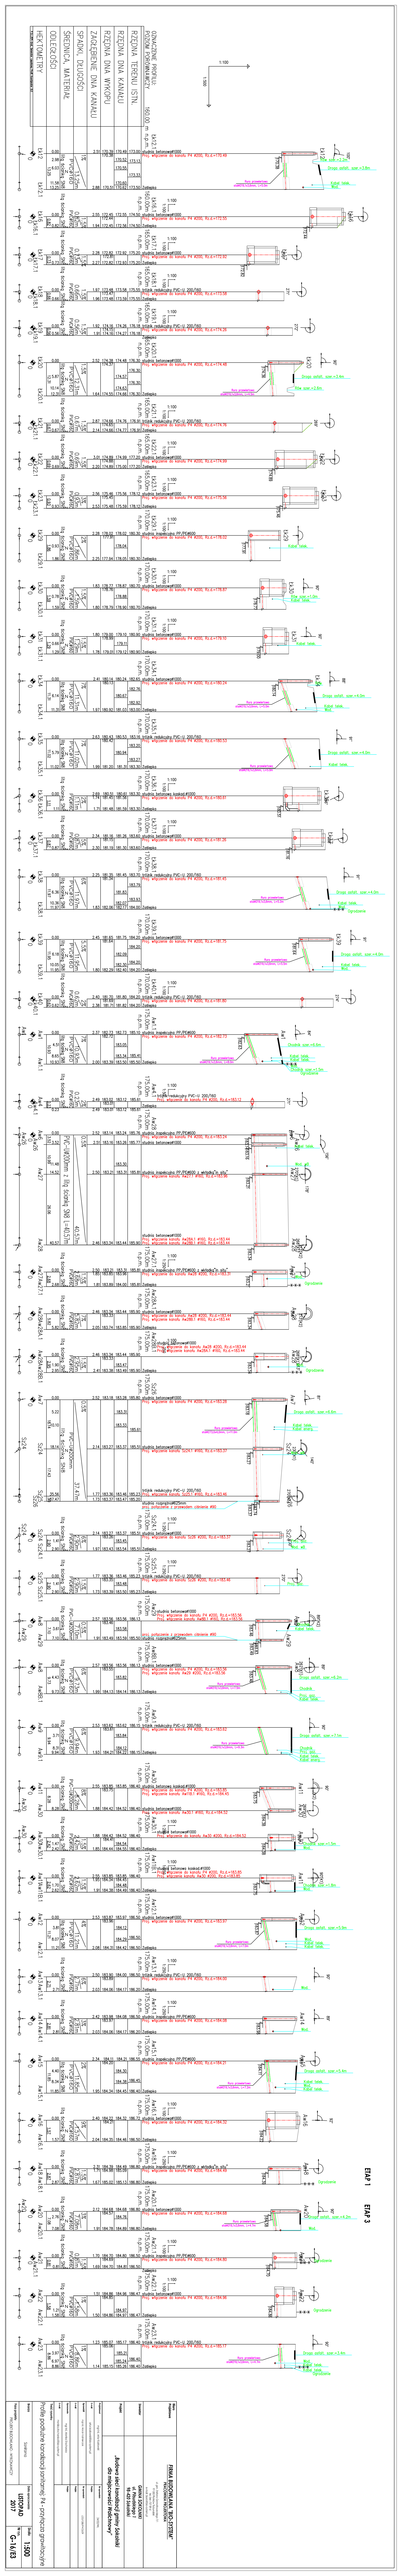
PRZEKRÓJ PODŁUŻNY
SKALA 1:100 / 1:500
RZĘDNE TERENU
RZĘDNE DNA KANAŁU
RZĘDNE DNA WYKOPU
ZAZĘBIENIE DNA KANAŁU
SPADKI PROJ. DŁUGOŚCI
SPADKI PROJ. MATERIAŁ
DŁUGOŚCI ODCINKÓW
ODCINKI
RZĘDNE TERENU ISTN.
RZĘDNE DNA KANAŁU
RZĘDNE DNA WYKOPU
ZAZĘBIENIE DNA KANAŁU
SPADKI PROJ. DŁUGOŚCI
SPADKI PROJ. MATERIAŁ
DŁUGOŚCI ODCINKÓW
ODCINKI
1:100
1:500
EDM 1
EDM 2
Projektowana kanalizacja deszczowa
Projektowana kanalizacja deszczowa
Projektowana kanalizacja deszczowa