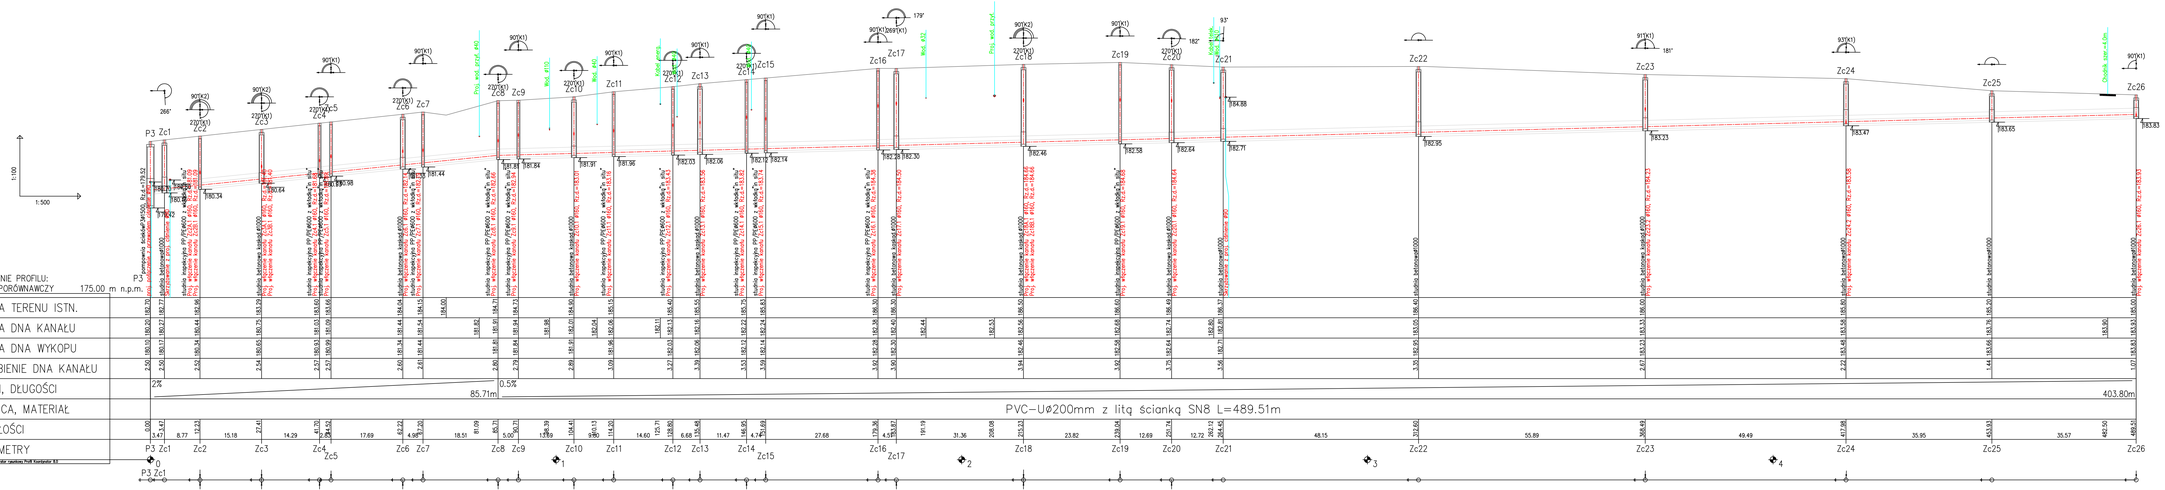

Biuro Projektowe	**FIRMA BUDOWLANA "BIO-SYSTEM"** PRACOWNIA PROJEKTOWA ul. gen. Dekerta Gintta Rowerskiego 7/1 87-800 Nowe Miasto Lubawskie tel. (56) 472 58 61 e-mail: biuro@bio-system.pl
Inwestor	GMINA SOKOLNIKI ul. Piłsudskiego 7 98-420 Sokolniki
Projekt	*„Budowa sieci kanalizacji gminy Sokolniki dla miejscowości Walichnowy"*
Projektował: mgr inż. Artur Kalkowski	Nr uprawnień: 24/02/WIL
E-mail: artur.kalkowski@bio-system.pl	Podpis:
Sprawdził: mgr inż. Henryk Kaźmierczak	Nr uprawnień: LDO/0386/PWOD/09
E-mail:	Podpis:
Sprawdził: mgr inż. Monika Stachelska	Podpis:
E-mail: monika.stachelska@bio-system.pl	
Treść rysunku: Profile podłużne kanalizacji sanitarnej: sieć P3	
Branża: Sanitarna	Data opracowania: LISTOPAD 2017
Faza projektu: PROJEKT BUDOWLANO – WYKONAWCZY	Skala: 1:500 / 1:100
	Nr rys.: G-12/E3

PROJPP-SAC Operator: opentrex Profil: Kontrolny 8.0