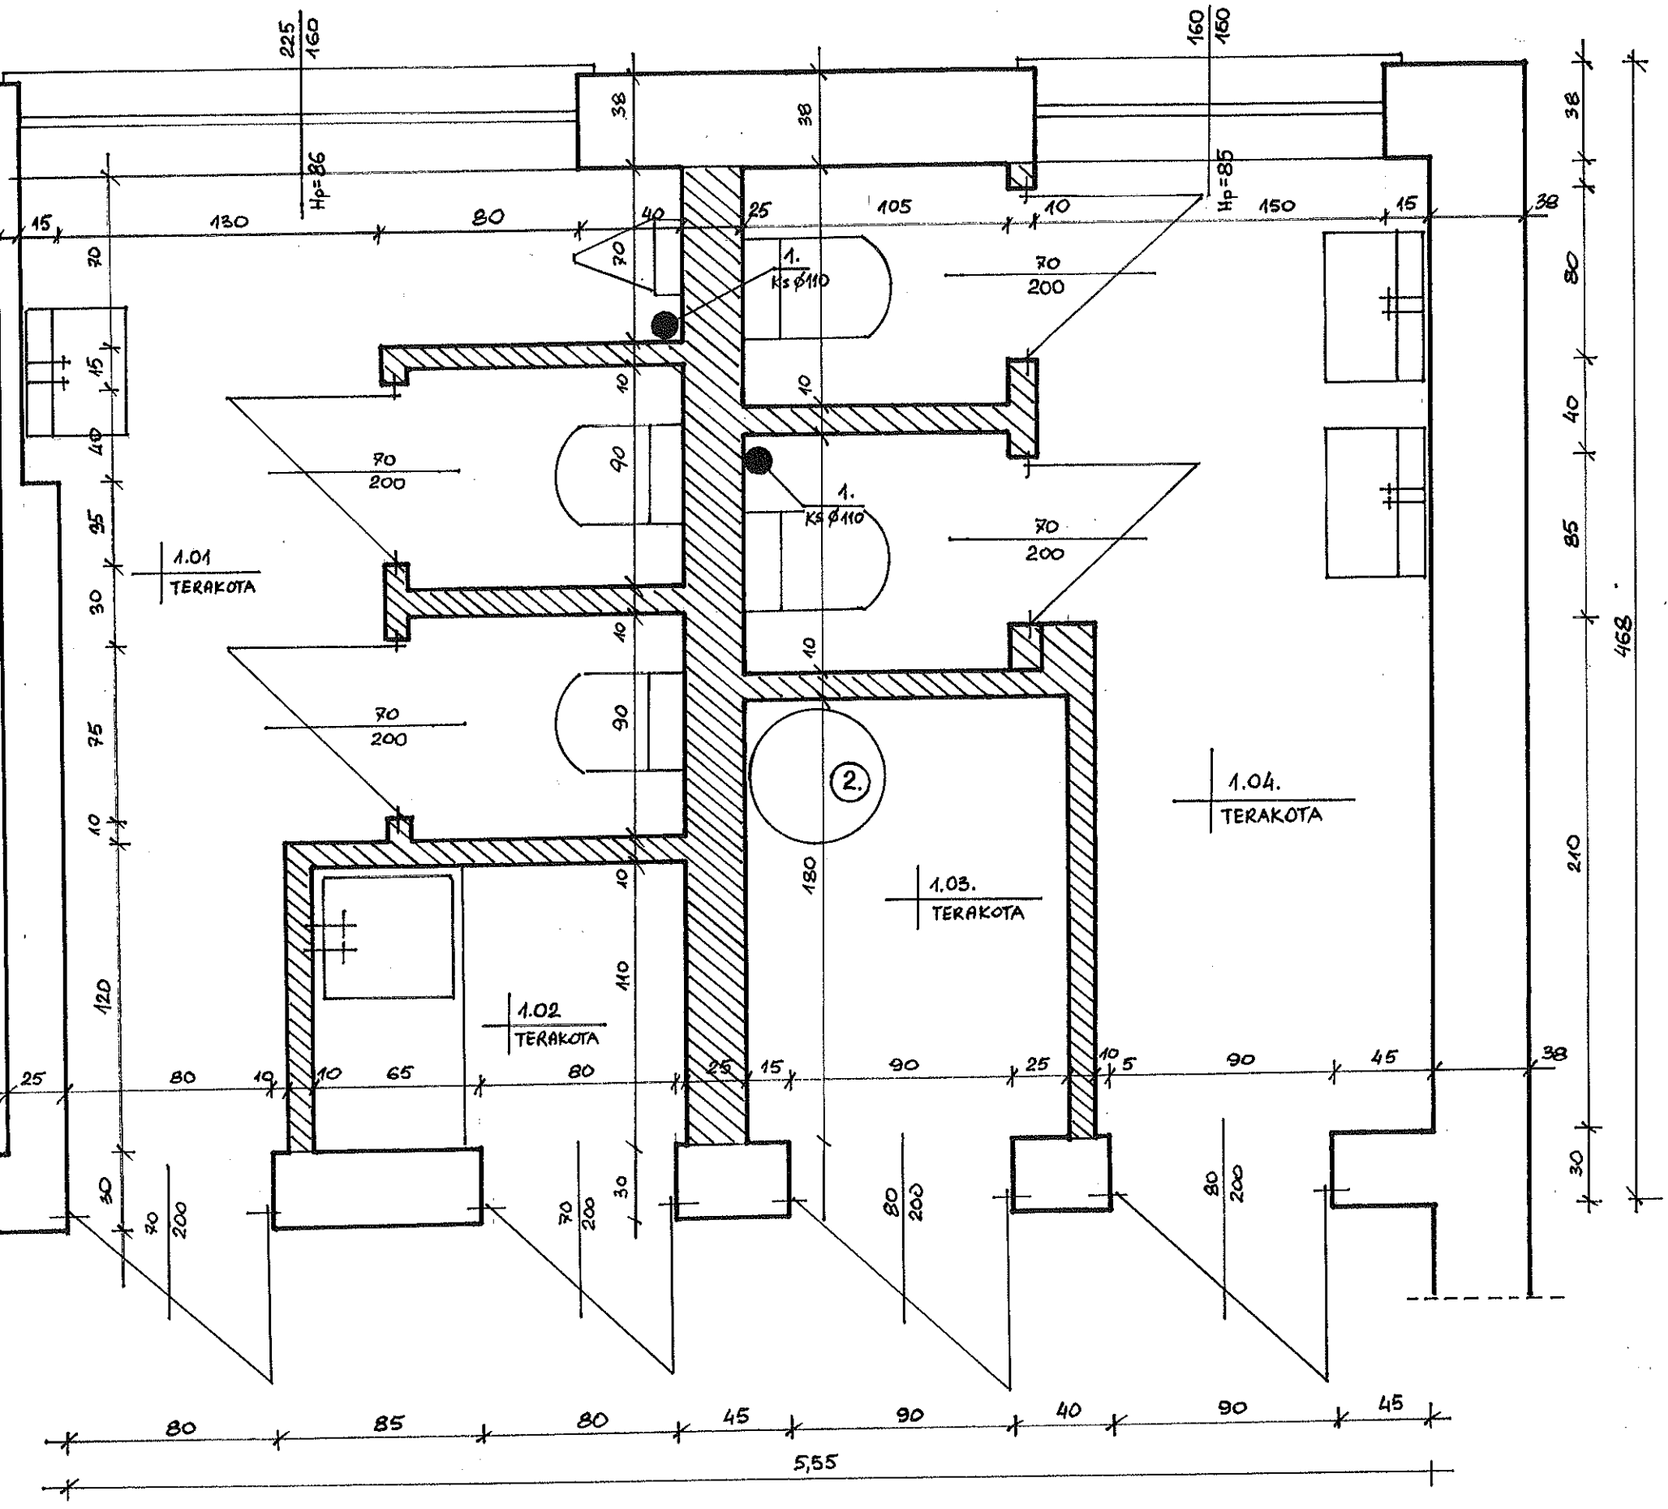


## OZNACZENIA I OPISY :

- ŚCIANKI DZIAŁOWE DO WYBURZENIA
- (1.) - ISTNIEJĄCY PION KANALIZACYJNY - PODEJŚCIE
- (2.) - ISTNEJĄCY BOILER CWU - DO PRZENIESIENIA

## ZESTAWIENIE POWIERZCHNI OBJĘTEJ OPRACOWANIEM

| NR | NAZWA POMIESZCZENIA | WYKOŃCZENIE PODŁOGI | POWIERZCHN /m2/ |
|---|---|---|---|
| 1.01 | Węzeł sanitarny męski | terakota | 7,9 |
| 1.02 | Pomieszczenie porządkowe | terakota | 1,6 |
| 1.03 | Pomieszczenie gosp.-magazynowe | terakota | 2,34 |
| 1.04 | Węzeł sanitarny damski | terakota | 8,18 |
| | | OGÓŁEM : | 20,02 |

## UWAGI !

1. Wszystkie urządzenia sanitarne do demontazu z opcją odzysku
2. Wszystkie elementy wyposażenia do demontażu z opcją odzysku
3. Osprzęt elektryczny do demontażu
4. Istniejąca instalacji elektr. do pozalicznikowej rozbudowy /remontu
5. Istniejące elememty instalacji CO do odświeżenia i regulacji

- **PRZED PRZYSTĄPIENIEM DO ROBÓT WYKONAWCA POWINIEN ZAPOZNAĆ SIĘ Z CAŁOŚCIĄ DOKUMENTACJI TECHNICZNEJ**
- **W WARUNKACH NIE OKRESLONYCH DOKUMENTACJĄ TECHN. OBOWIĄZUJĄ :**
  1. WARUNKI TECHNICZNE WYKONANIA I ODBIORU ROBÓT BUD.-MONT.
  2. WARUNKI TECHNICZNE PRODUCENTÓW I DOSTAWCÓW MATERIAŁOW BUDOWLANO - MONTAŻOWYCH I INSTALACYJNYCH
  3. NORMY PKN , INSTRUKCJE, WYTYCZNE, ŚWIADECTWA DOPUSZCZENIA I ATESTY INSTYTUTU TECHNIKI BUDOWLANEJ


JKB CONSULTING.EU JACEK KOZ
98-300 WIELUŃ OS. STARE SADY 62/1
www.jkbconsulting.eu biuro@jkbconsulting.
tel.: 721 50 66 50 ; 603 669 538


| | |
|---|---|
| OBIEKT | REMONT POMIESZCZEŃ SANITARNYCH Z DOSTOSOWANIE DLA OSÓB NIEPEŁNOSPRAWNYCH W BUDYNKU URZĘDU GMINY W SOKOLNIKACH ( OBIEKT KAT. XII) |
| ADRES INWESTYCJI | SOKOLNIKI ; 98-420 SOKOLNIKI<br>dz. nr 1248/2; obręb SOKOLNIKI |
| INWESTOR | GMINA SOKOLNIKI<br>98-420 SOKOLNIKI UL. MARSZAŁKA J.PIŁSUDSKIE |

**PROJEKTANT**

PROJEKTANT - ARCHITEKTURA

mgr inż. JACEK KOZICA
Uprawniony do kierowania robotami budowlanymi bez ograniczeń w specjalności konstrukcyjno-budowlanej
Decyzja Wojewody Sieradzkiego NR 1014/92 z dn. 07.01.1993r.
NR EWID. A.V.7342-37/92

PROJEKTANT - KONSTRUKCJA

mgr inż. JACEK KOZICA
Uprawniony do kierowania robotami budowlanymi bez ograniczeń w specjalności konstrukcyjno-budowlanej
Decyzja Wojewody Sieradzkiego NR 1014/92 z dn. 07.01.1993r.
NR EWID. A.V.7342-37/92

| | | | | |
|---|---|---|---|---|
| TEMAT | RZUT POMIESZCZEŃ – INWENTARYZACJA | | | |
| BRANŻA | ARCH. -KONSTR. | SKALA | NR RYS. | STR. |
| STADIUM | PROJEKT BUDOWLANY | 1:50 | A-01 | 2 |
| DATA | MARZEC 2022r. | | | |
| NR PROJEKTU | 03_03.2022 | | | |