


Wykaz pomieszczeń Budynek - PARTER

Nr	Nazwa pomieszczenia	Pow. użytkowa	Pow. rzeczylwsta	Posadzka

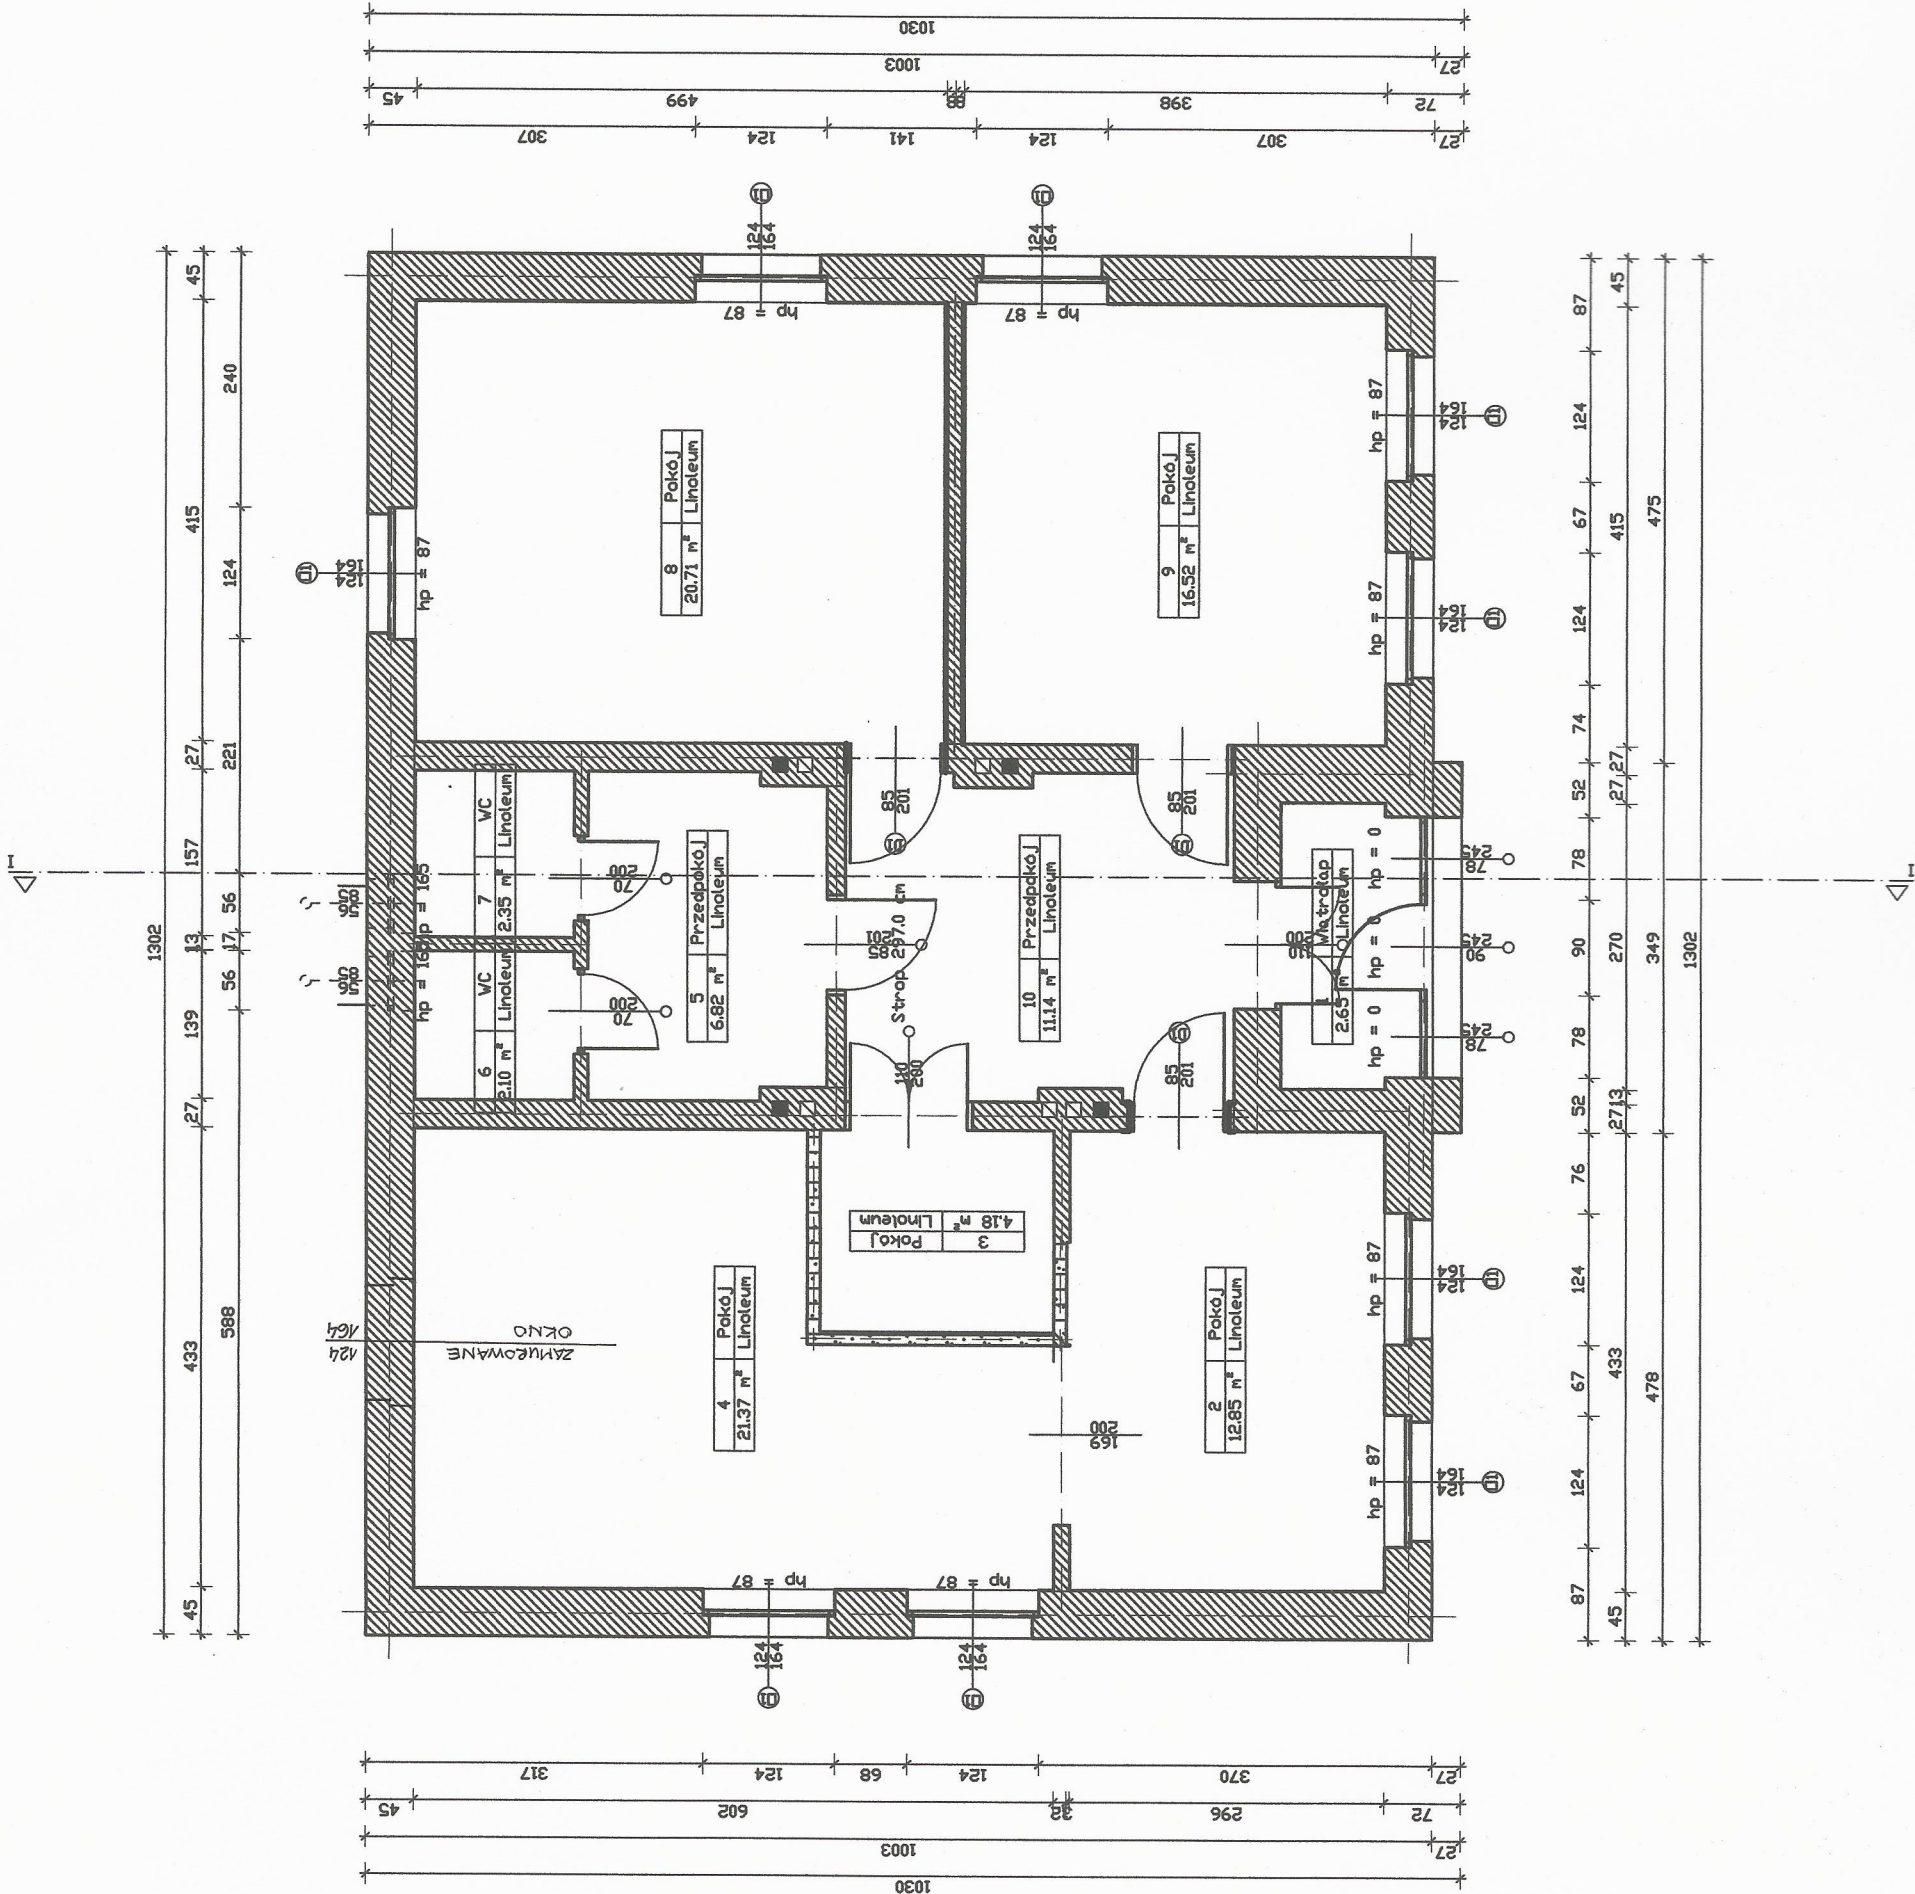

	JKB CONSULTING JACEK KOZICA	
	98-300 WIELUN OS. STARE SĄDY 82/16 tel. 721 506 650	
TEMAT	PRZEBUDOWA BUDYNKU MIESZKALNEGO NA DZIENNY PUNKT SENIORA	
OBIEKT	W m. WALICHOWY	
INWESTOR	98-420 SOKOLNIK; WALICHOWY 14. WIOSNA POLSKIEGO 16	
TYTUL	INWENTARYZACJA - PARTER	
PROJEKTANT	mgr inż. Jacek Kozica	SKALA
	wp. bud. Nr 101492 A.IV.7342-3782	BRANŻA
	nr ewid. LOD000033804	KONSTR.
	wp. bud. Nr 101492 A.IV.7342-3782	NR RYS.
	nr ewid. LOD000033804	STRONA