
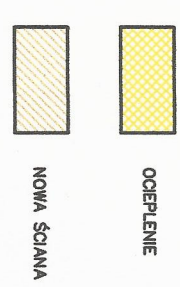



Nr	Nazwa pomieszczenia	Pow. uzytkowa	Pow. przeszklona	Posadzka

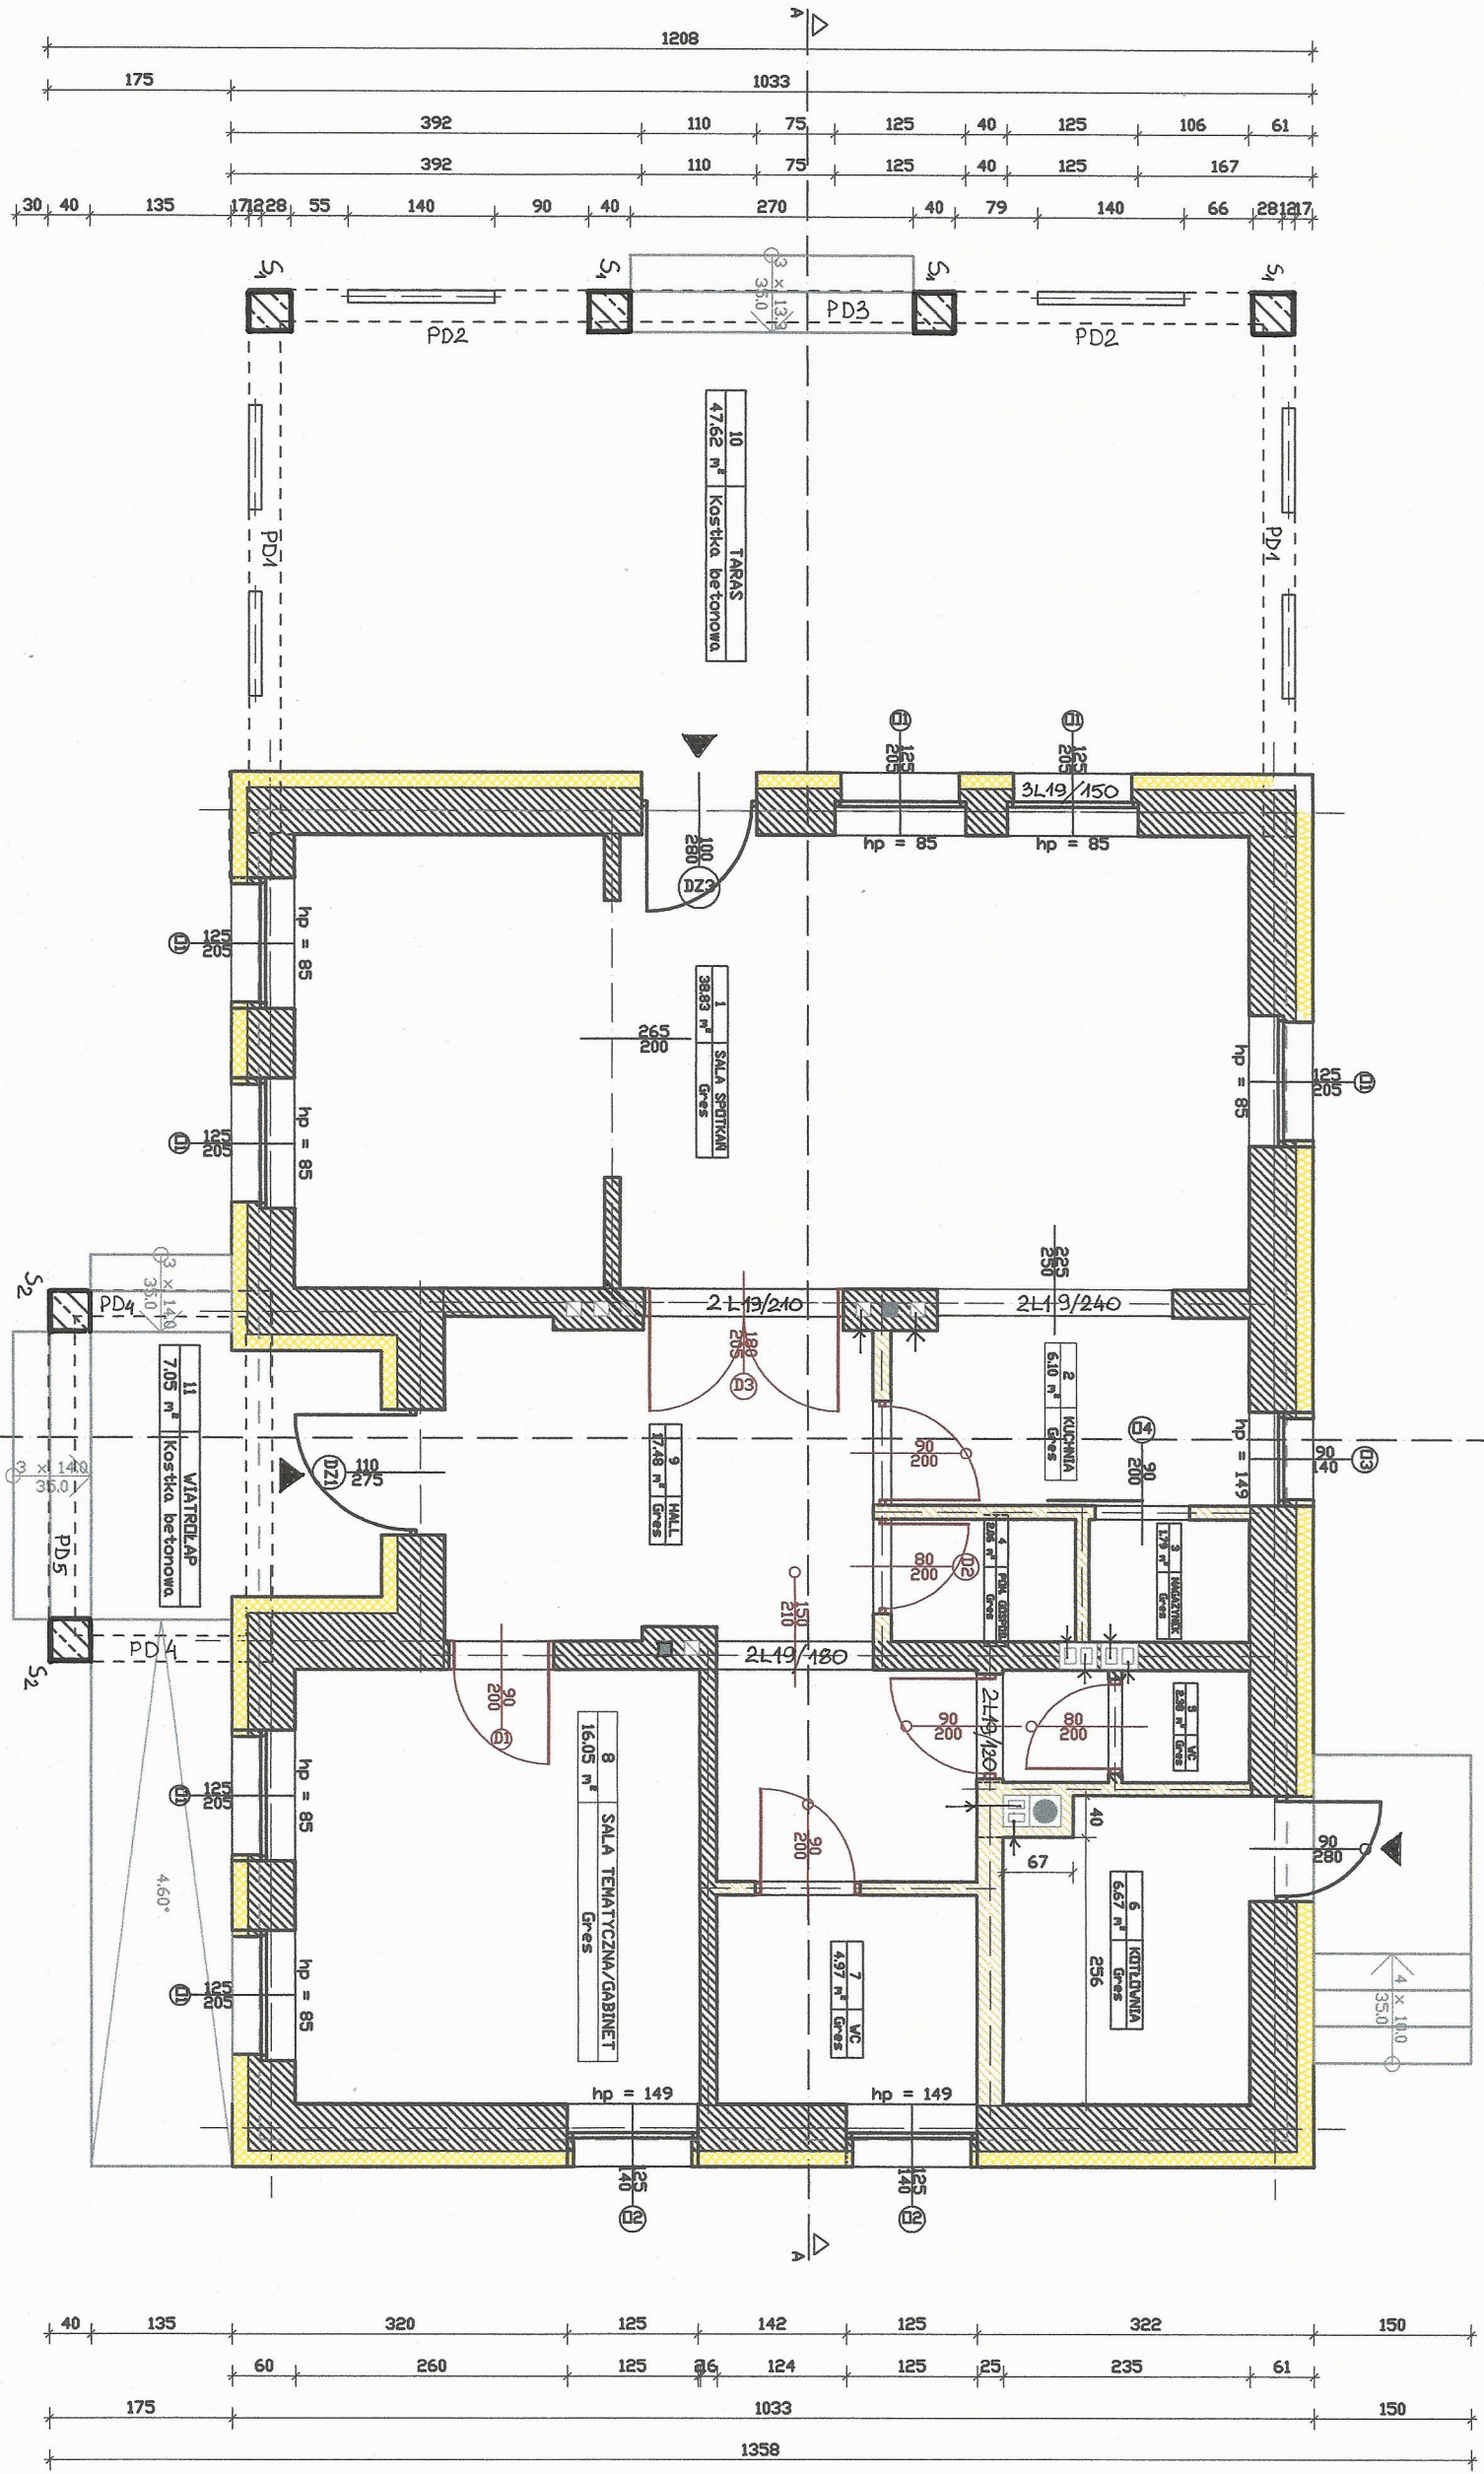


JKB CONSULTINGEU JACEK KOZICA
 04-500 WIELUNO, OS. STARSZ. 8407 0318 tel. 721 988 889

PRZEBUDOWA BUDYNKU MIEJSKALNEGO NA DZIENNY PUNKT SENIORA
 w m. WĄLECZKOWY

ADRES: 98-408 BOKOCZANKI, WĄLECZKOWY D. WOSIAŁA POLSKIEGO 16

INWESTOR: GMINA BOKOCZANKI

TYTUŁ: RZUT PARTERU

PROJEKTANT: mgr inż. Jacek Kozica
 mgr inż. Andrzej Kozica

BRANŻA: SŁAŁA

KONSTR. 1:50

STRONA