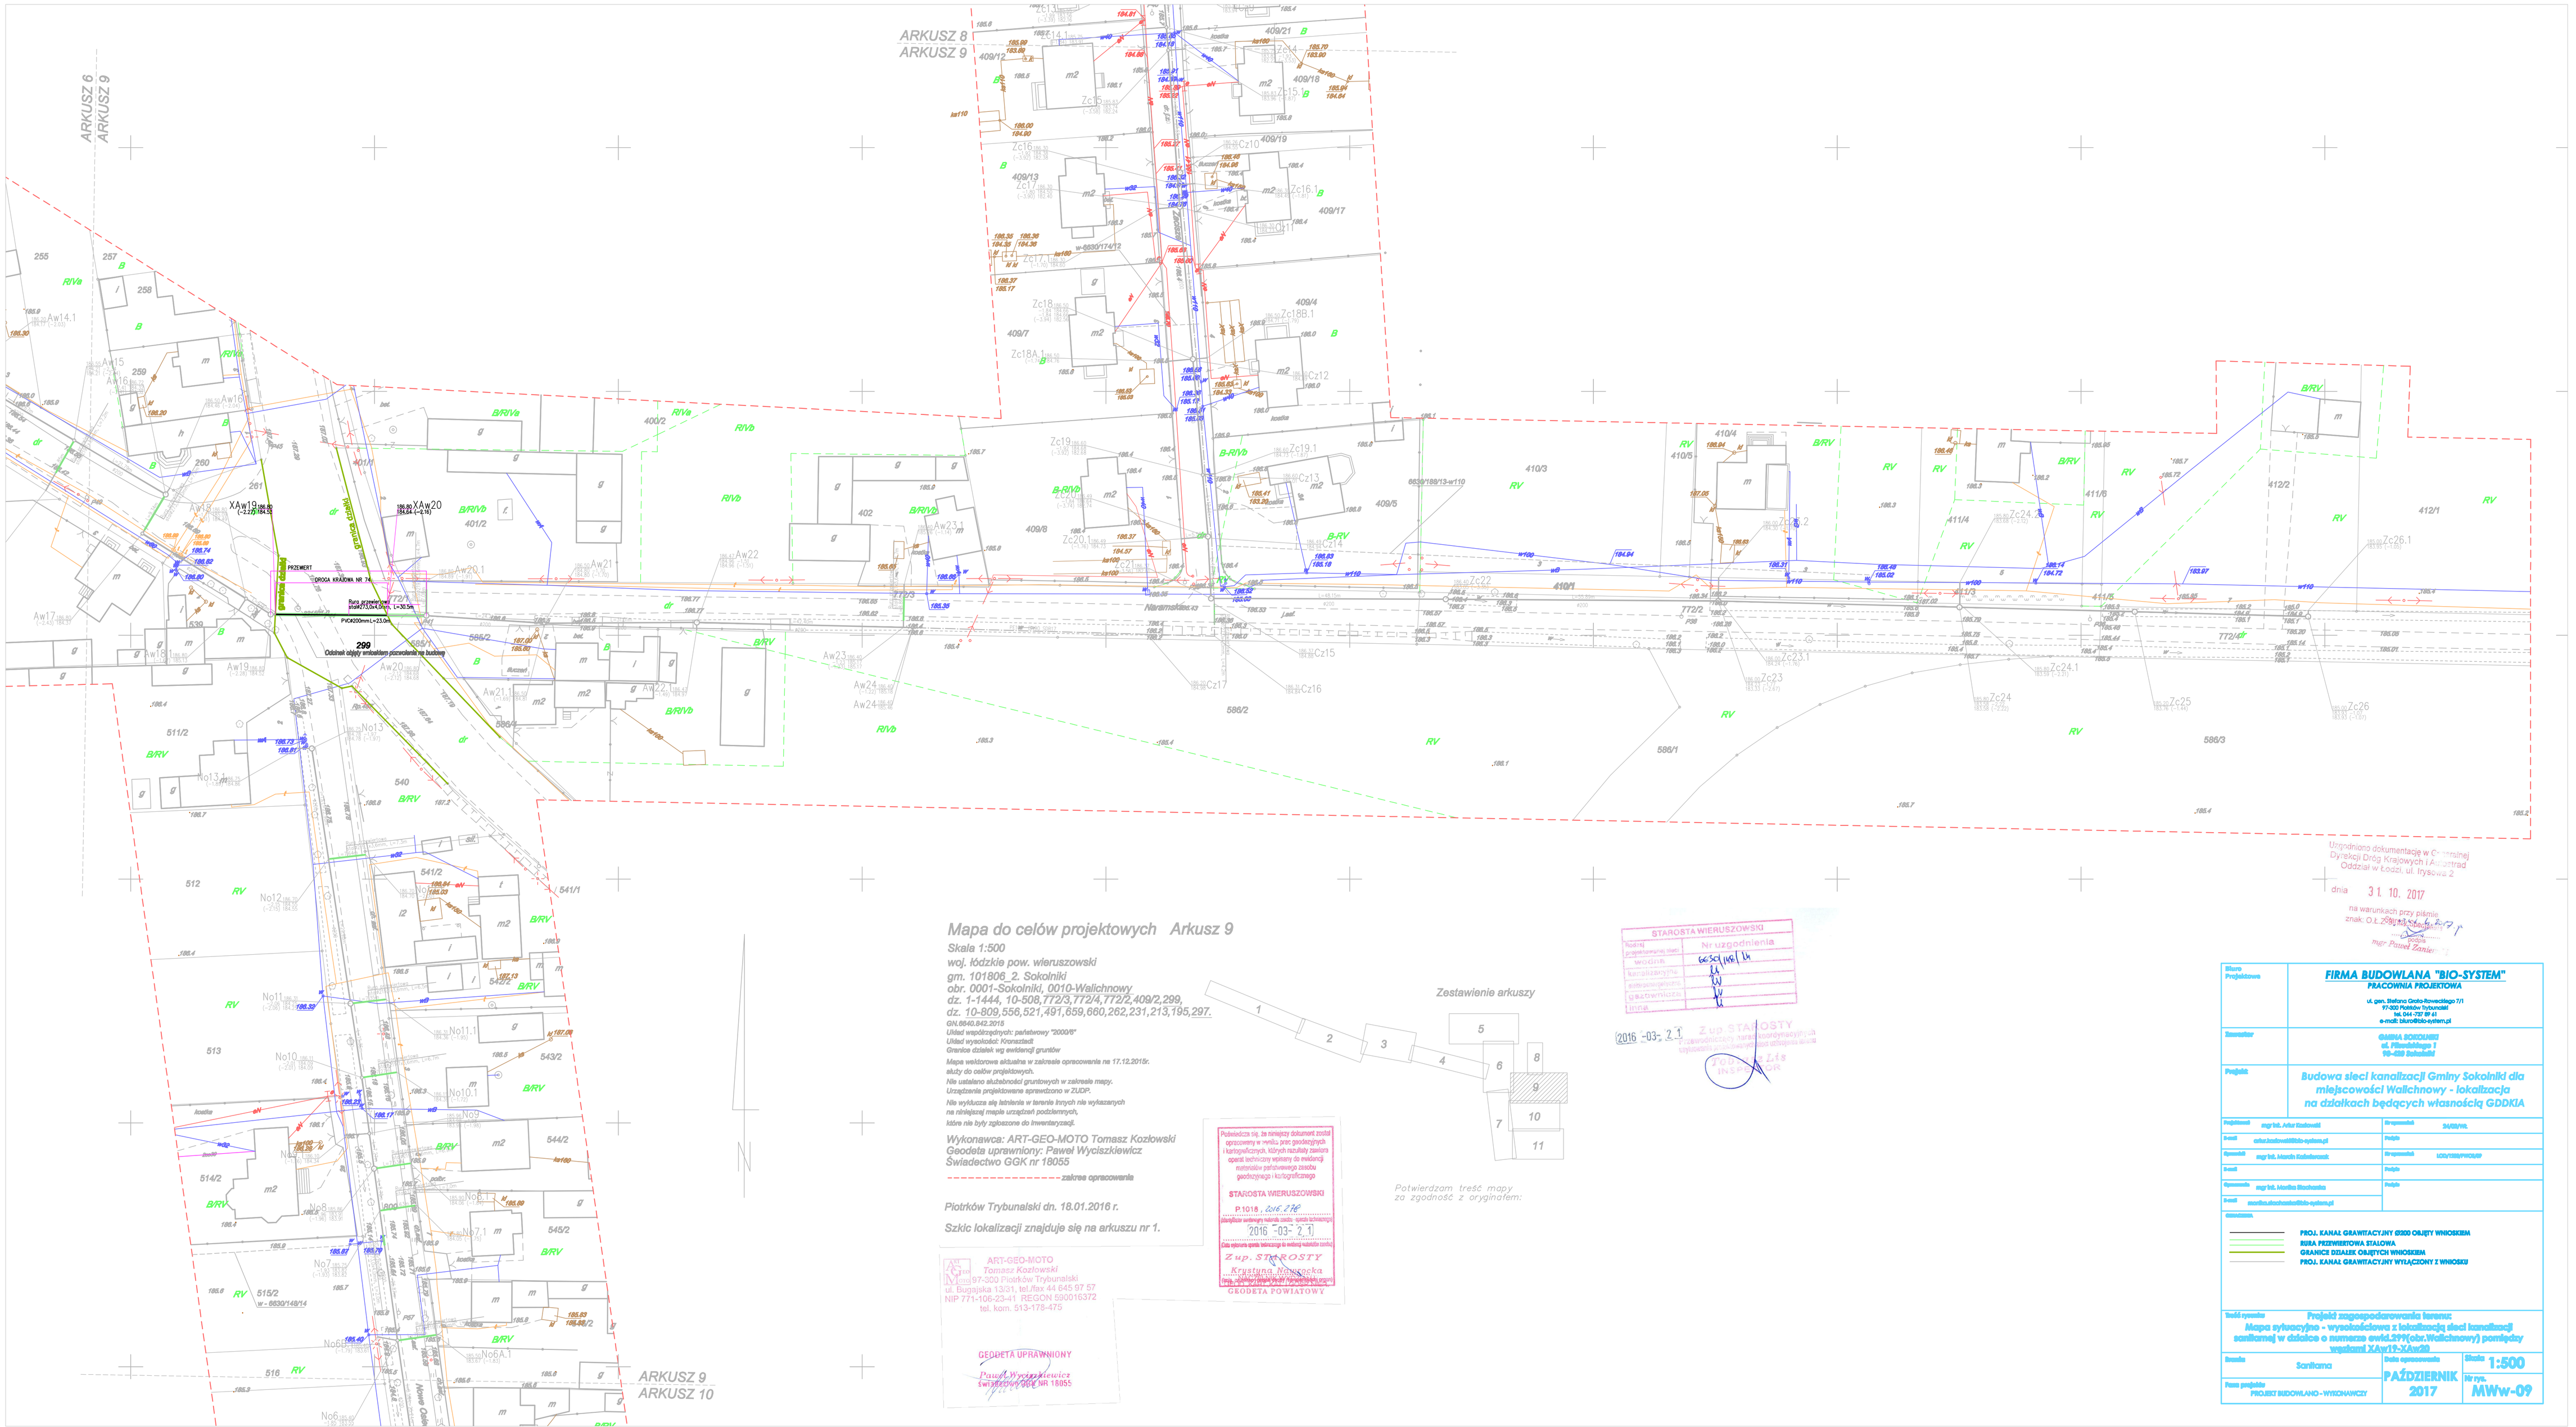

Uzyskano dokumentację w Centralnej Dyrekcji Dróg Krajowych i Autostrad Oddział w Łodzi, ul. Rybicka 2

dnia 31 10. 2017

na warunkach przy piśmie znak: O.Ł.2501.83.2017

z upoważnienia Dyrektora
mgr Paweł Zamler

Mapa do celów projektowych Arkusz 9

Skala 1:500
woj. łódzkie pow. wieruszowski
gm. 101806_2. Sokolniki
obr. 0001-Sokolniki, 0010-Walichnowy
dz. 1-1444, 10-508,772/3,772/4,772/2,409/2,299,
dz. 10-809,556,521,491,659,660,262,231,213,195,297.

GN.6640.942.2016
Układ współrzędnych: państwowy: "2000/6"
Układ wysokości: Kronsztadt
Granice działek wg ewidencji gruntów
Mapa wektorowa aktualna w zakresie opracowania na 17.12.2015r.
służy do celów projektowych.
Nie ustalono stuchtonowej gruntowych w zakresie mapy.
Urządzenia projektowane sprawdzono w ZUDP.
Nie wyklucza się istnienia w terenie innych nie wykazanych
na niniejszej mapie urządzeń podziemnych,
które nie były zgłoszone do inwentaryzacji.

Wykonawca: ART-GEO-MOTO Tomasz Kozłowski
Geodeta uprawniony: Paweł Wyciszkiewicz
Świadectwo GGK nr 18055

- - - - - - - - - - - - zakres opracowania

Piotrków Trybunalski dn. 18.01.2016 r.

Szkic lokalizacji znajduje się na arkuszu nr 1.

ART-GEO-MOTO
Tomasz Kozłowski
97-300 Piotrków Trybunalski
ul. Bugajska 13/31, tel./fax 44 645 97 57
NIP 771-166-23-41 REGON 590016372
tel. kom. 513-178-475

GEODETA UPRAWNIONY
Paweł Wyciszkiewicz
świadectwo GGK NR 18055

Potwierdza się, że niniejszy dokument został opracowany w wyniku prac geodezyjnych i kartograficznych, których rezultaty zawiera operat techniczny wykonany do ewidencji materiałów państwowego zasobu geodezyjnego i kartograficznego

STAROSTA WIERUSZOWSKI
P.1018 , dnia 2016 r.
(pieczęć/nr ewidencyjny materiałów zasobu - opinia techniczna)
2016 -03- 21
(data wpisania opinii technicznej do ewidencji materiałów zasobu)
Z up. STAROSTY
Krystyna Nowacka
(imię i nazwisko oraz stanowisko osoby upoważnionej)
GEODETA POWIATOWY

Zestawienie arkuszy

1 2 3 4 5 6 7 8 9 10 11

Potwierdzam treść mapy za zgodność z oryginałem.

STAROSTA WIERUSZOWSKI

Nazwy przyjmowanych map:	Nr uzgodnienia
wodnik	6659/105/16
kanalizacyjna	"
energoelektryczna	"
gazowniczej	"
inne	"

2016 -03- 21

Z up. STAROSTY
Przedstawiciel organu upoważniony do wydawania uzgodnień
Tomasz Wilczyński
INSPEKTOR

Biuro Projektowe	**FIRMA BUDOWLANA "BIO-SYSTEM"** PRACOWNIA PROJEKTOWA ul. gen. Stefana Grota-Rowieckiego 7/1 97-400 Piotrków Trybunalski tel. 044-757 97 41 e-mail: biuro@bio-system.pl
Inwestor	GMINA SOKOLNIKI ul. Piłsudskiego 1 98-400 Sokolniki
Projekt	Budowa sieci kanalizacji Gminy Sokolniki dla miejscowości Walichnowy - lokalizacja na działkach będących własnością GDDKiA
Projektował: mgr inż. Artur Kozłowski	Uprawnienia: SAB/0VR
e-mail: artur.kozlowski@bio-system.pl	Podpis
Sprawdził: mgr inż. Marcin Stachowicz	Uprawnienia: 120/1/2000/POOiUP
e-mail:	Podpis
Sprawdził: mgr inż. Marlena Stachowicz	Podpis
e-mail: marlena.stachowicz@bio-system.pl	

Legenda:
- PROJ. KANAŁ GRAWITACYJNY Ø200 OBJĘTY WNIOSKIEM
- RURA PRZEWIERTOWA STALOWA
- GRANICE DZIAŁEK OBJĘTYCH WNIOSKIEM
- PROJ. KANAŁ GRAWITACYJNY WYŁĄCZONY Z WNIOSKU

Tytuł rysunku: Projekt zagospodarowania terenu: Mapa sytuacyjno - wysokościowa z lokalizacją sieci kanalizacji sanitarnej w działce o numerze ewid.299(obr.Walichnowy) pomiędzy węzłami XAw19-XAw20	
Branża: Sanitarna	Data opracowania: PAŹDZIERNIK 2017 / Skala: 1:500
Faza projektu: PROJEKT BUDOWLANO - WYKONAWCZY	Nr rys.: MWw-09