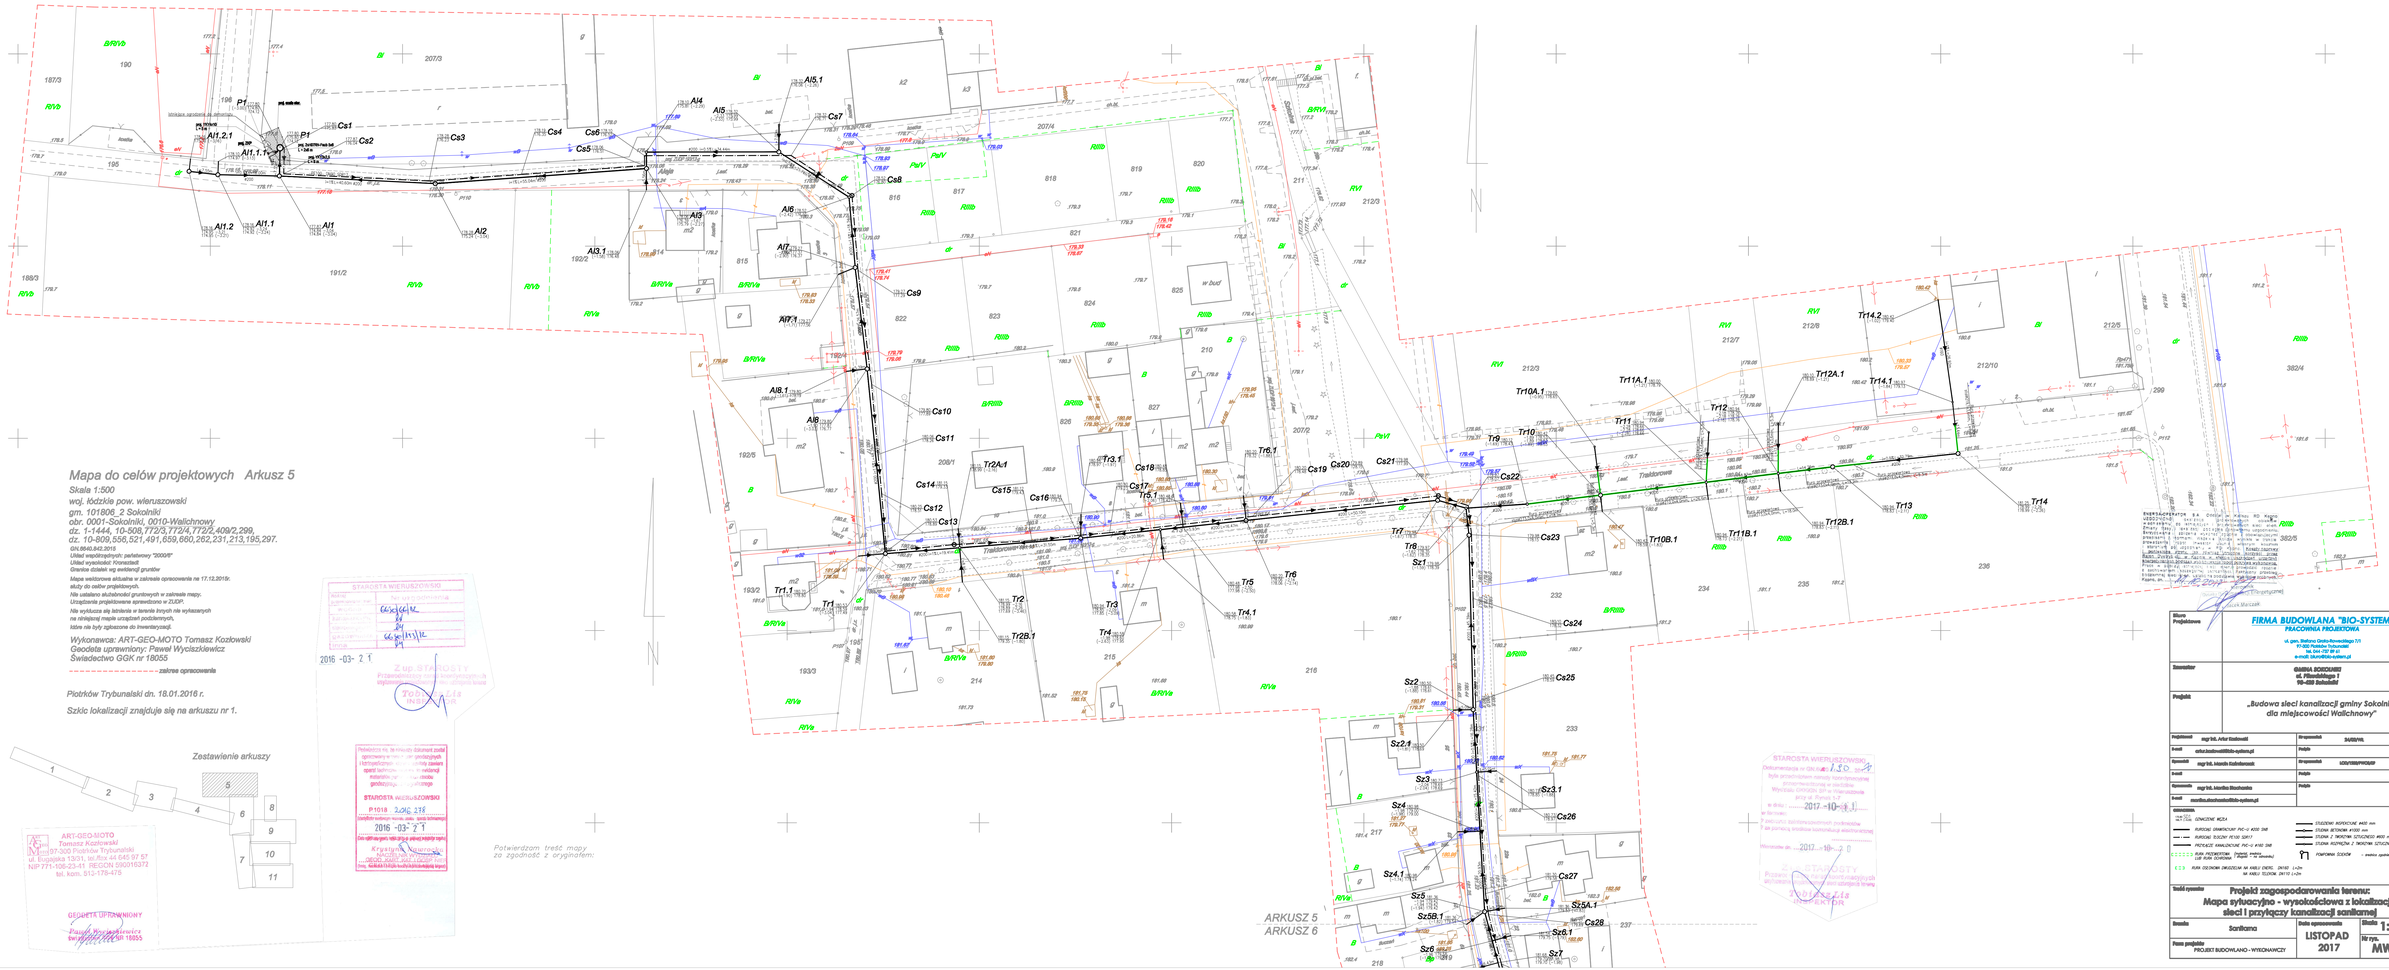

Mapa do celów projektowych Arkusz 5

Skala 1:500

woj. łódzkie pow. wieruszowski
gm. 101806_2 Sokolniki
obr. 0001-Sokolniki, 0010-Walichnowy
dz. 1-1444, 10-508,772/3,772/4,772/2,409/2,299,
dz. 10-809,556,521,491,659,660,262,231,213,195,297.
GN.6640.643.2015
Układ współrzędnych: państwowy "2000/6"
Układ wysokości: Kronsztadt
Granice działek wg ewidencji gruntów
Mapa wektorowa aktualna w zakresie opracowania na 17.12.2015r.
służy do celów projektowych,
Nie ustalano służebności gruntowych w zakresie mapy.
Urządzenia projektowane sprowadzono w ZUDP.
Nie wyklucza się istnienia w terenie innych nie wytyczonych
na niniejszej mapie urządzeń podziemnych,
które nie były zgłoszone do inwentaryzacji.

Wykonawca: ART-GEO-MOTO Tomasz Kozłowski
Geodeta uprawniony: Paweł Wyciszkiewicz
Świadectwo GGK nr 18055

zakres opracowania

Piotrków Trybunalski dn. 18.01.2016 r.

Szkic lokalizacji znajduje się na arkuszu nr 1.

Zestawienie arkuszy

1 2 3 4 5 6 7 8 9 10 11

ARKUSZ 5
ARKUSZ 6

ART-GEO-MOTO
Tomasz Kozłowski
97-300 Piotrków Trybunalski
ul. Bojaka 13/31, tel./fax 44 645 97 57
NIP 771-106-23-41 REGON 590316372
tel. kom. 512-179-478

GEODETA UPRAWNIONY
Paweł Wyciszkiewicz
uprawnienia zawodowe GGK nr 18055

STAROSTA WIERUSZOWSKI
2016 -03- 21
Z up. STAROSTY
INSPEKTOR

STAROSTA WIERUSZOWSKI
P1018 2016 -03- 21
Kierownik Referatu

STAROSTA WIERUSZOWSKI
2017 -10- 31
Z up. STAROSTY
INSPEKTOR

Potwierdzam treść mapy za zgodność z oryginałem:

Biuro Projektowe: **FIRMA BUDOWLANA "BIO-SYSTEM"**
PRACOWNIA PROJEKTOWA
ul. gen. Stefana Grota-Roweckiego 7/1
e-mail: biurobio@bio-system.pl

Inwestor: GMINA SOKOLNIKI
ul. Piłsudskiego 1
98-420 Sokolniki

Projekt: *„Budowa sieci kanalizacji gminy Sokolniki dla miejscowości Walichnowy"*


Legenda:
