

ARKUSZ 6
ARKUSZ 7

Mapa do celów projektowych Arkusz 7

Skala 1:500
woj. łódzkie pow. wierszowski
gm. 101806_2 Sokolniki
obr. 0001-Sokolniki, 0010-Walichnowy
dz. 1-1444, 10-508, 772/3, 772/4, 772/2, 409/2, 299,
dz. 10-809, 556, 521, 491, 659, 660, 262, 231, 213, 195, 297,
GN.6840.842.2016
Układ współrzędnych: państwowy "2000"
Układ wysokości: Kronstadt
Granice działek wg ewidencji gruntów

Mapa wektorowa składowa w zakresie opracowania na 17.12.2016;
aktów do celów projektowych.
Nie uwzględniono zmian w zakresie mapy.
Urządzenie projektowane sprawdzono w ZUPD.

Nie wyłącza się bieżących w terenie innych nie wykazanych
na niniejszej mapie urządzeń podziemnych,
które nie były zgłoszone do inwentaryzacji.

Wykonawca: ART-GEO-MOTO Tomasz Kozłowski
Geodeta uprawniony: Paweł Wyczałkiewicz
Świadectwo GGK nr 18065


zakres opracowania

Piotrków Trybunalski dn. 18.01.2016 r.

Szkiełko lokalizacji znajduje się na arkuszu nr 1.

ART-GEO-MOTO
Tomasz Kozłowski
ul. Bugajska 13/31, tel./fax 44 645 97 57
NIP 771-106-23-41 REGON 59016372
tel. kom. 513-178-475


GEODETA UPRAWNIONY
Paweł Wyczałkiewicz
Świadectwo GGK nr 18065

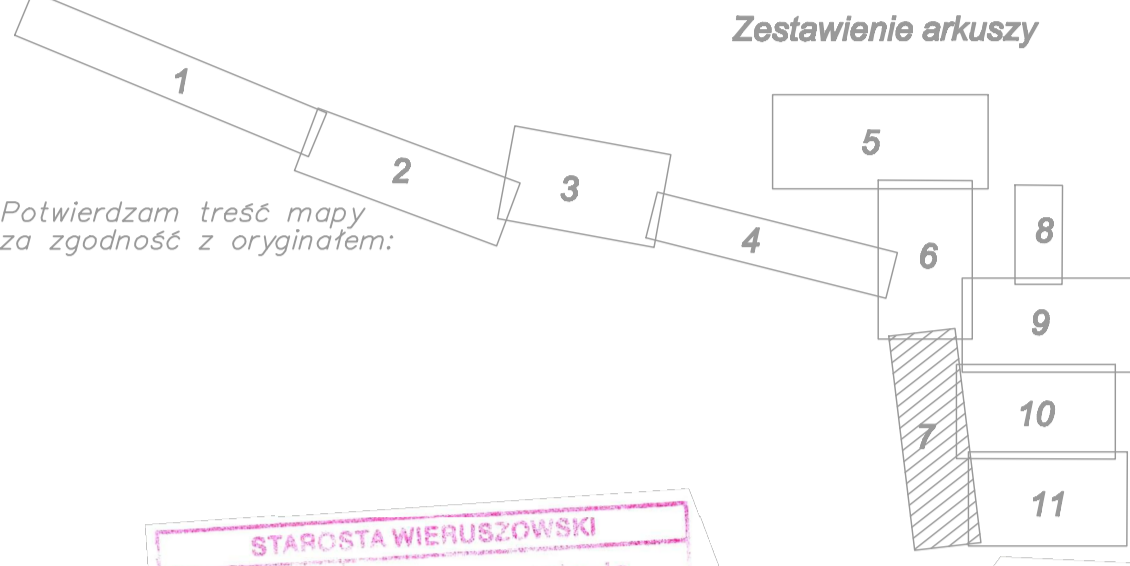


Potwierdzam treść mapy
za zgodność z oryginałem:

STAROSTA WIERSZOWSKI
Urząd Miejski w Wierszowie
Wydział Geodezji i Katastru
Załącznik nr 1
18.01.2016

STAROSTA WIERSZOWSKI
P.1018 2016.270
2016-03-21
Krzysztof Wyczałkiewicz
Geodeta uprawniony
Świadectwo GGK nr 18065

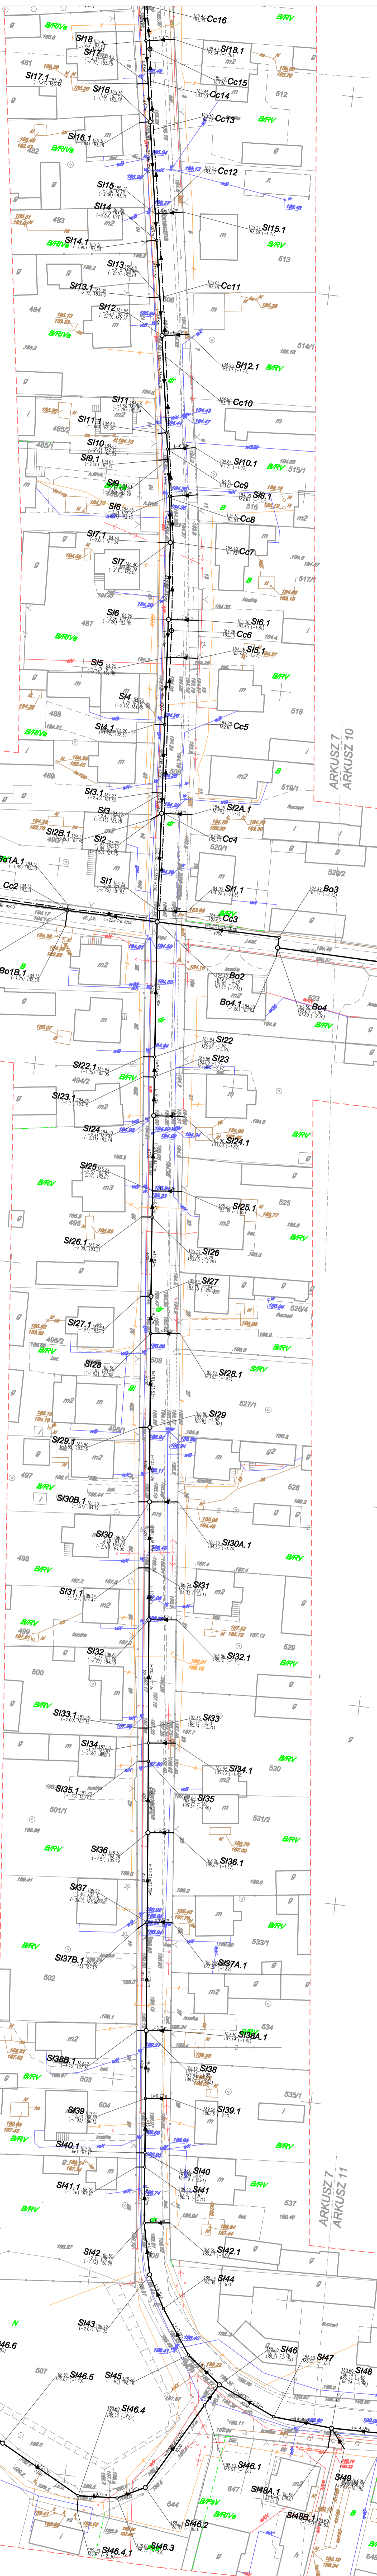

STAROSTA WIERSZOWSKI
Urząd Miejski w Wierszowie
Wydział Geodezji i Katastru
Załącznik nr 1
18.01.2016

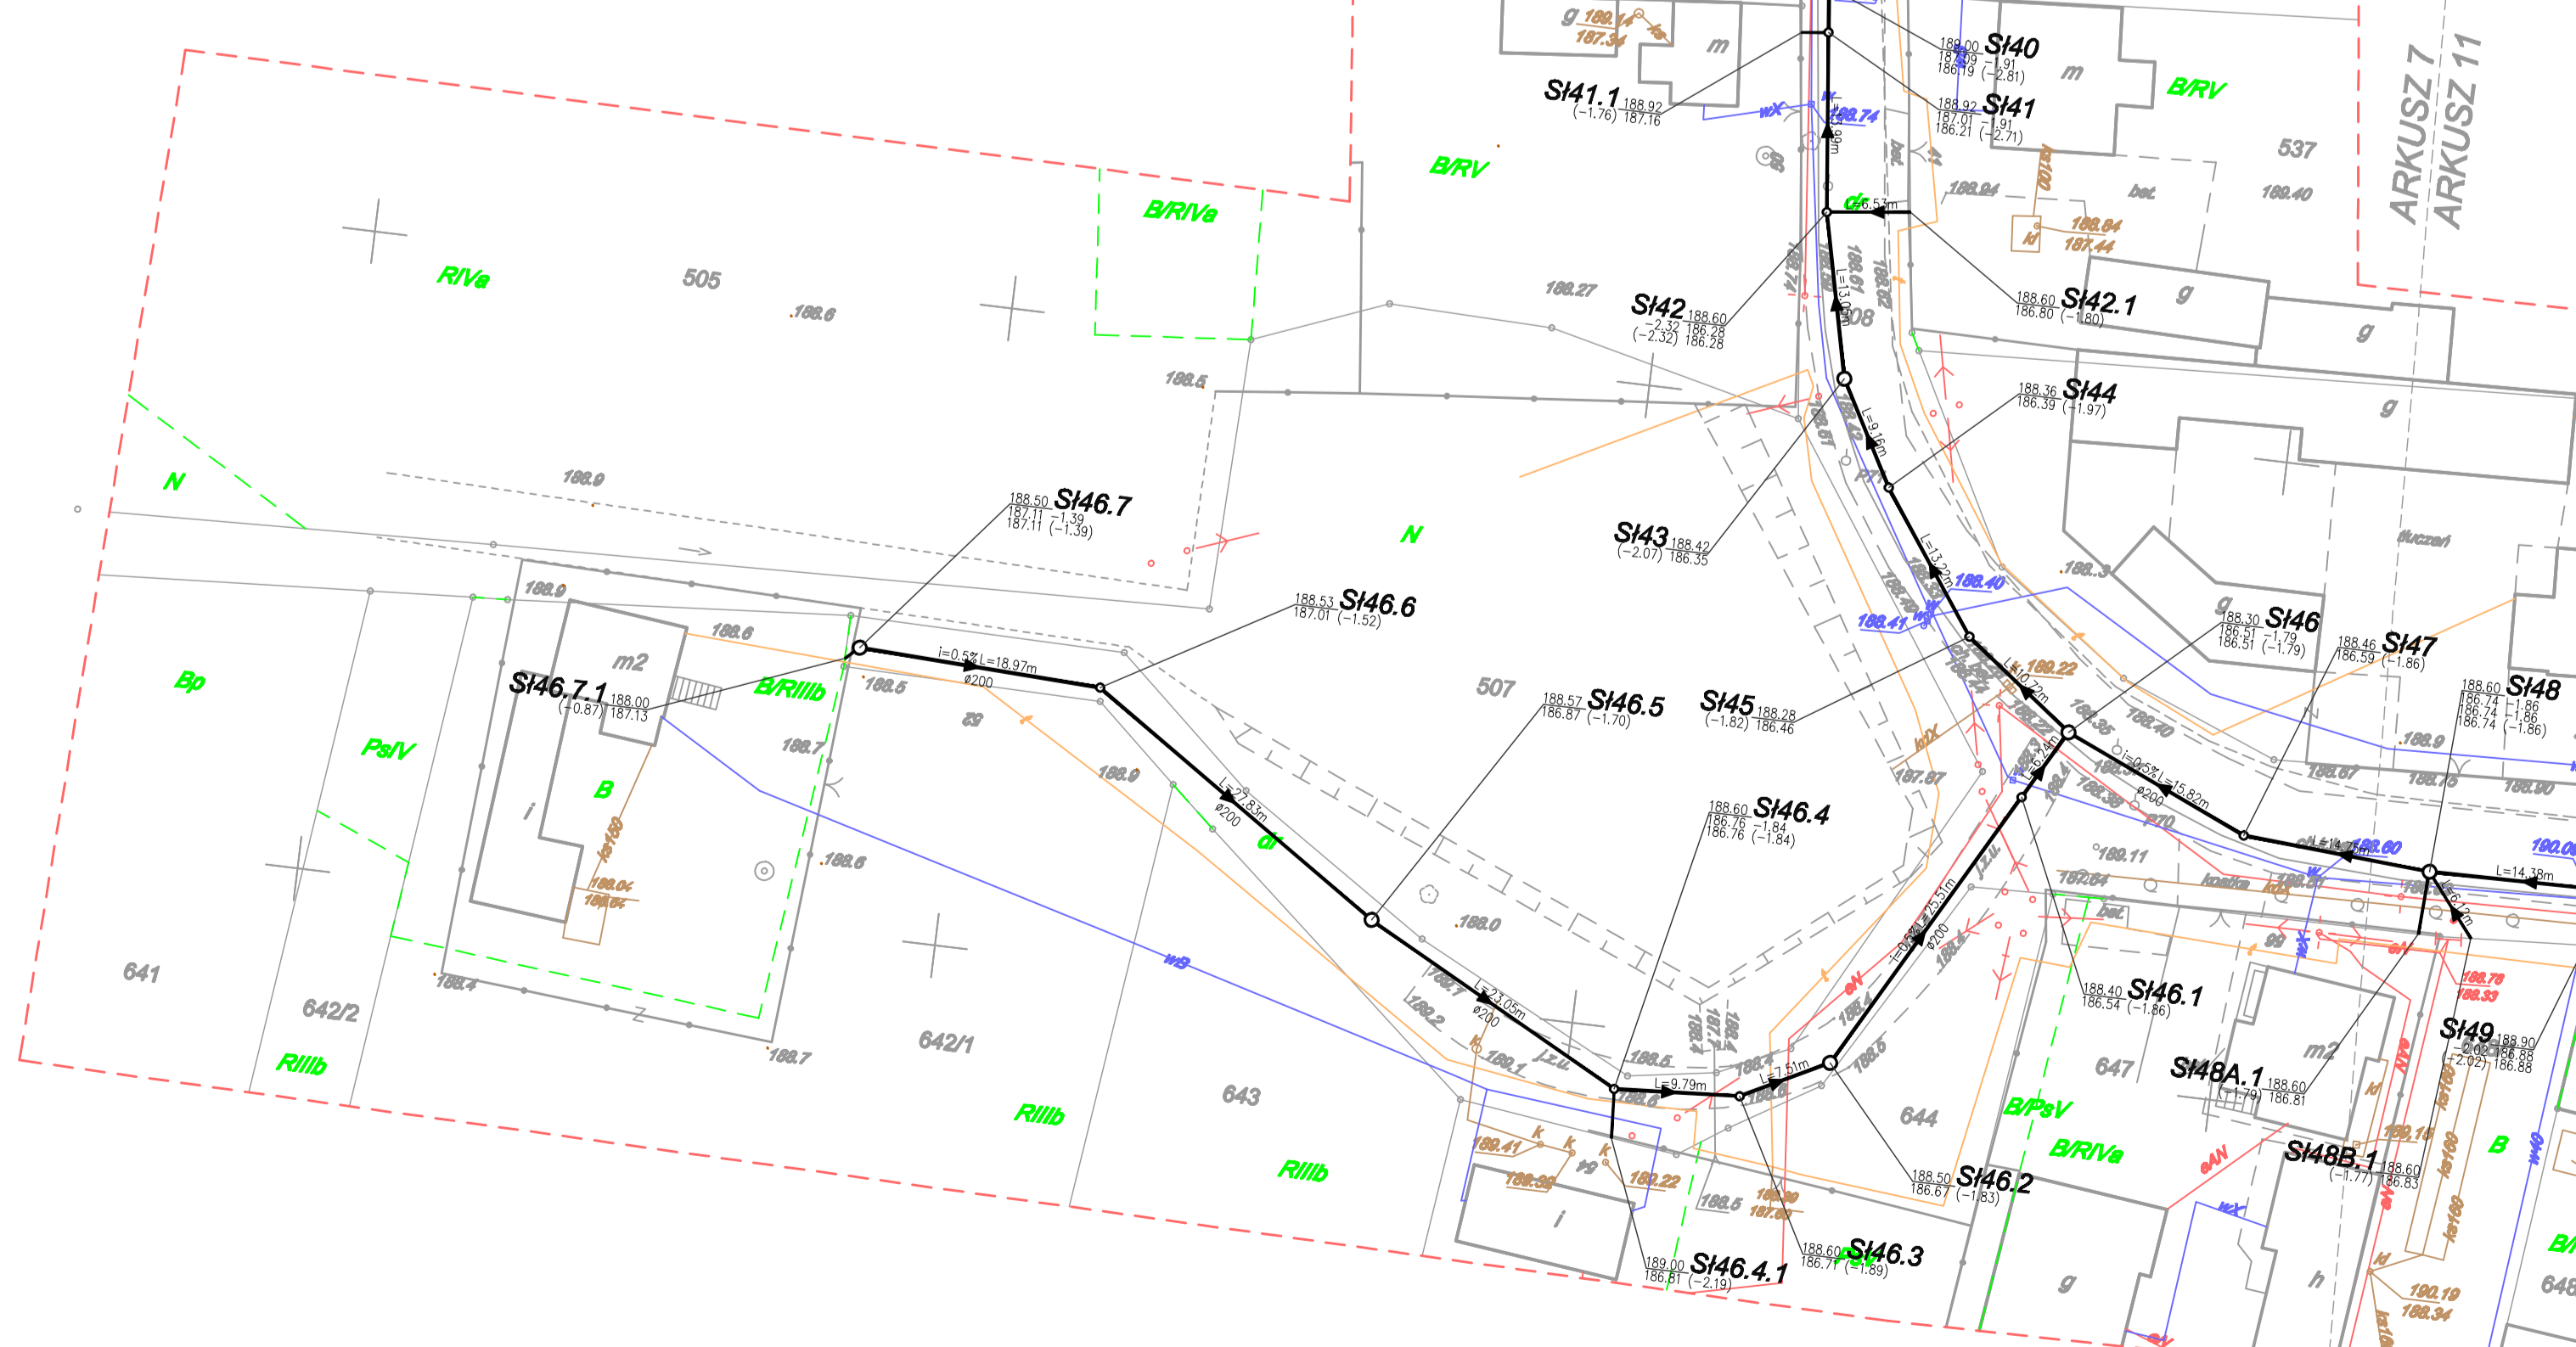









