

OZNACZENIE PROFILU:	POZIOM PORÓWNAWCZY	170.00 m n.p.m.	Tr14
RZĘDNA TERENU ISTN.		179.97	studnia inspekcyjna PP/PE#600 Proj. włączenie do kanału PT #200, Rz.d.=178.35 Skrzyżowanie z proj. ciśnienie Ø90
RZĘDNA DNA KANAŁU		178.37	
RZĘDNA DNA WYKOPU		178.25	
ZACĘBIENIE DNA KANAŁU		1.62	
SPADKI, DŁUGOŚCI	0.5%		
ŚREDNICA, MATERIAŁ			
ODLEGŁOŚCI			
HEKTOMETRY			

Tr	Tr	Tr	Tr	Tr	Tr	Tr	Tr	Tr	Tr	Tr	Tr	Tr	Tr	Tr	Tr	Tr	Tr	Tr	Tr	Tr	Tr																							
0.00	3.94	15.95	15.95	19.18	35.12	27.69	62.82	18.87	81.69	14.26	95.95	32.79	128.74	0.00	3.14	6.39	12.67	0.00	4.37	0.00	3.10	6.39	12.97	0.00	2.71	4.54	0.00	3.04	7.41	12.91	0.00	2.18	4.66	0.00	3.54	13.44	26.92	31.50	40.36					

PVC-U Ø200mm z litq ścianką SN8 L=128.74m


PVC Ø160 z litq ścianką SN8 L=12.67m

PVC Ø160 z litq ścianką SN8 L=12.97m

PVC Ø160 z litq ścianką SN8 L=12.91m

PVC Ø160 z litq ścianką SN8 L=4.66m

PVC Ø160 z litq ścianką SN8 L=40.36m

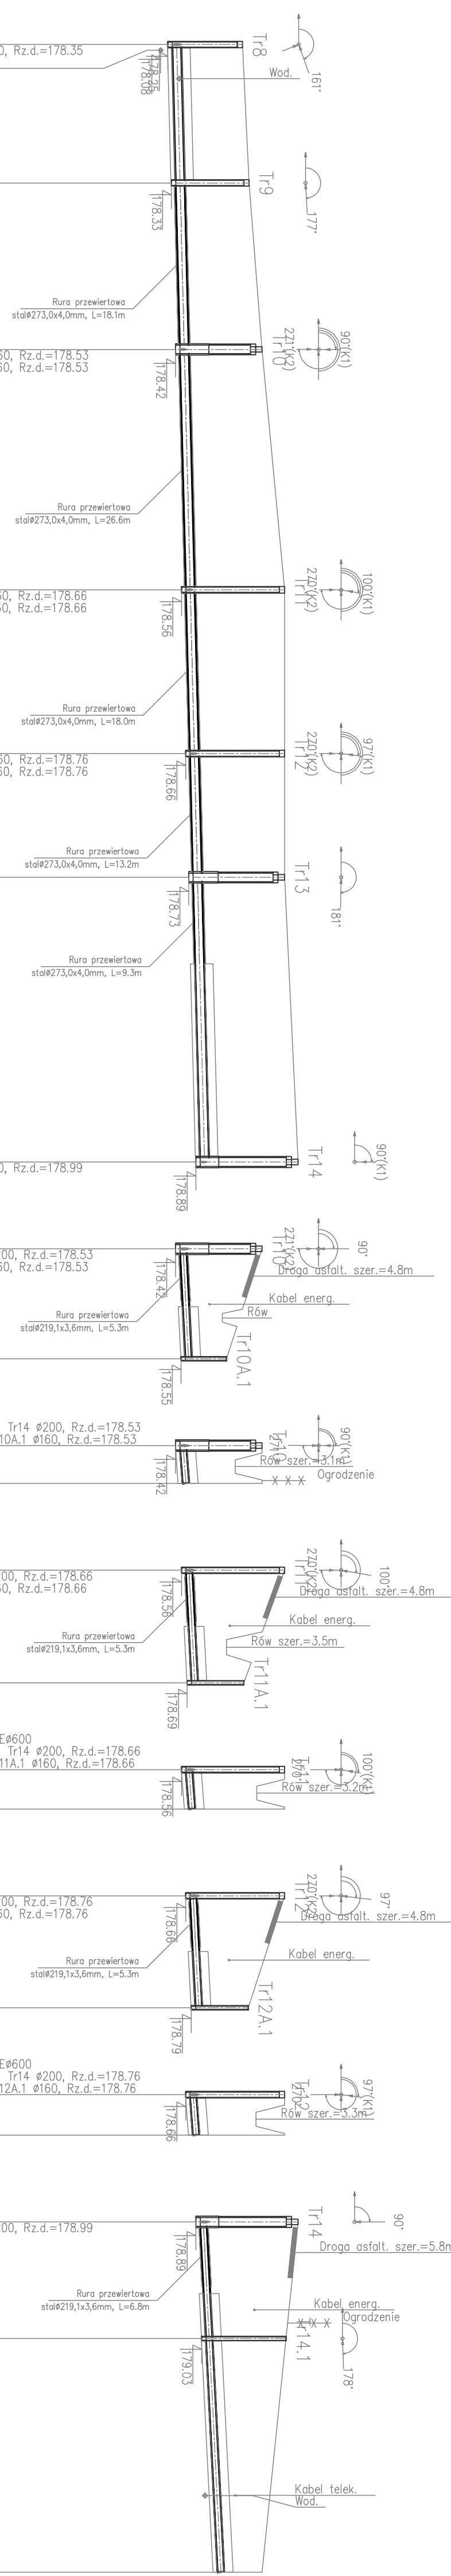

Nazwa Projektowa	FIRMA BUDOWLANA "BIO-SYSTEM"		
	MAGDALINA PROJEKTOWA ul. Słoneczna Górnolędzka 7/1 87-200 Polkowice / Polkowice M. Os. 28 87 61 e-mail: biuro@bio-system.pl		
Zamawiający	GMINA SOKOLINKI ul. Piłsudskiego 1 98-420 Sokolniki		
	Przebieg		
Projekt	"Budowa sieci kanalizacji gminy Sokolniki dla miejscowości Wałchowo"		
	Przebieg	2402/18	
Projektant	mgr inż. Andrzej Łabędziński	Przebieg	
	mgr inż. Michał Kozłowski	Przebieg	100/111111111111
Opis przedmiotu zamówienia	mgr inż. Marcin Szwedziński		
	montaż i dostawa materiałów		
Tytuł projektu	Profilę podłużne kanalizacji sanitarnej: sieć Tr8-Tr14 i przyłącza grawitacyjne		
	Skala: 1:500		
Data opracowania	LISTOPAD 2017		
	Inż. nr: G-03		