




ZAGŁĘBIENIE DŁUŻOŚCI	ZAGŁĘBIENIE DŁUŻOŚCI				ZAGŁĘBIENIE DŁUŻOŚCI																					
	182,84	182,94	183,03	183,11																						
SPADKI, DŁUŻOŚCI	0,5%																									
ŚREDNICA, MATERIAŁ	PVC-U φ 200mm z litq ściomkq SN8 L=244,67m																									
ODLEGŁOŚCI	0,00	18,18	15,03	35,21	20,27																					
HEKTOMETRY	B67	No1	No2	No3	No4																					
HEKTOMETRY	No5	No6	No7	No8	No9																					
HEKTOMETRY	No10	No11	No12	No13	No13.1																					
0,00	18,18	15,03	35,21	20,27	53,48	0,19	34,95	88,43	8,30	96,73	25,24	121,97	26,87	148,84	8,70	157,54	7,27	164,80	16,96	176,38	15,36	191,73	196,31	221,71	229,98	244,67

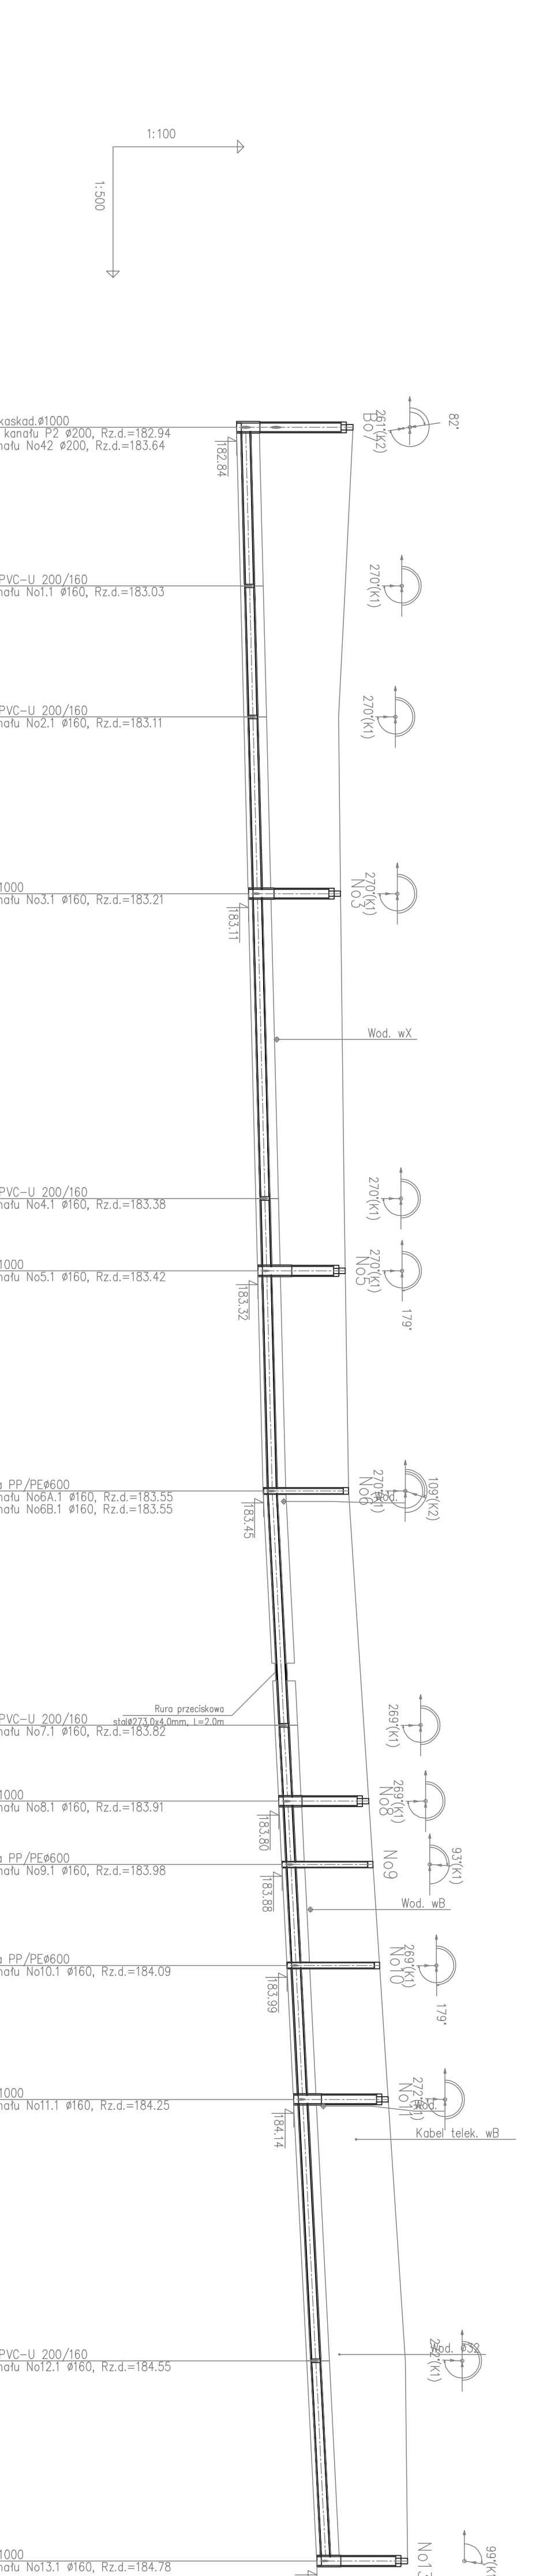

ZAGŁĘBIENIE DŁUŻOŚCI	ZAGŁĘBIENIE DŁUŻOŚCI				ZAGŁĘBIENIE DŁUŻOŚCI																					
	182,84	182,94	183,03	183,11																						
SPADKI, DŁUŻOŚCI	0,5%																									
ŚREDNICA, MATERIAŁ	PVC-U φ 200mm z litq ściomkq SN8 L=244,67m																									
ODLEGŁOŚCI	0,00	18,18	15,03	35,21	20,27																					
HEKTOMETRY	B67	No1	No2	No3	No4																					
HEKTOMETRY	No5	No6	No7	No8	No9																					
HEKTOMETRY	No10	No11	No12	No13	No13.1																					
0,00	18,18	15,03	35,21	20,27	53,48	0,19	34,95	88,43	8,30	96,73	25,24	121,97	26,87	148,84	8,70	157,54	7,27	164,80	16,96	176,38	15,36	191,73	196,31	221,71	229,98	244,67

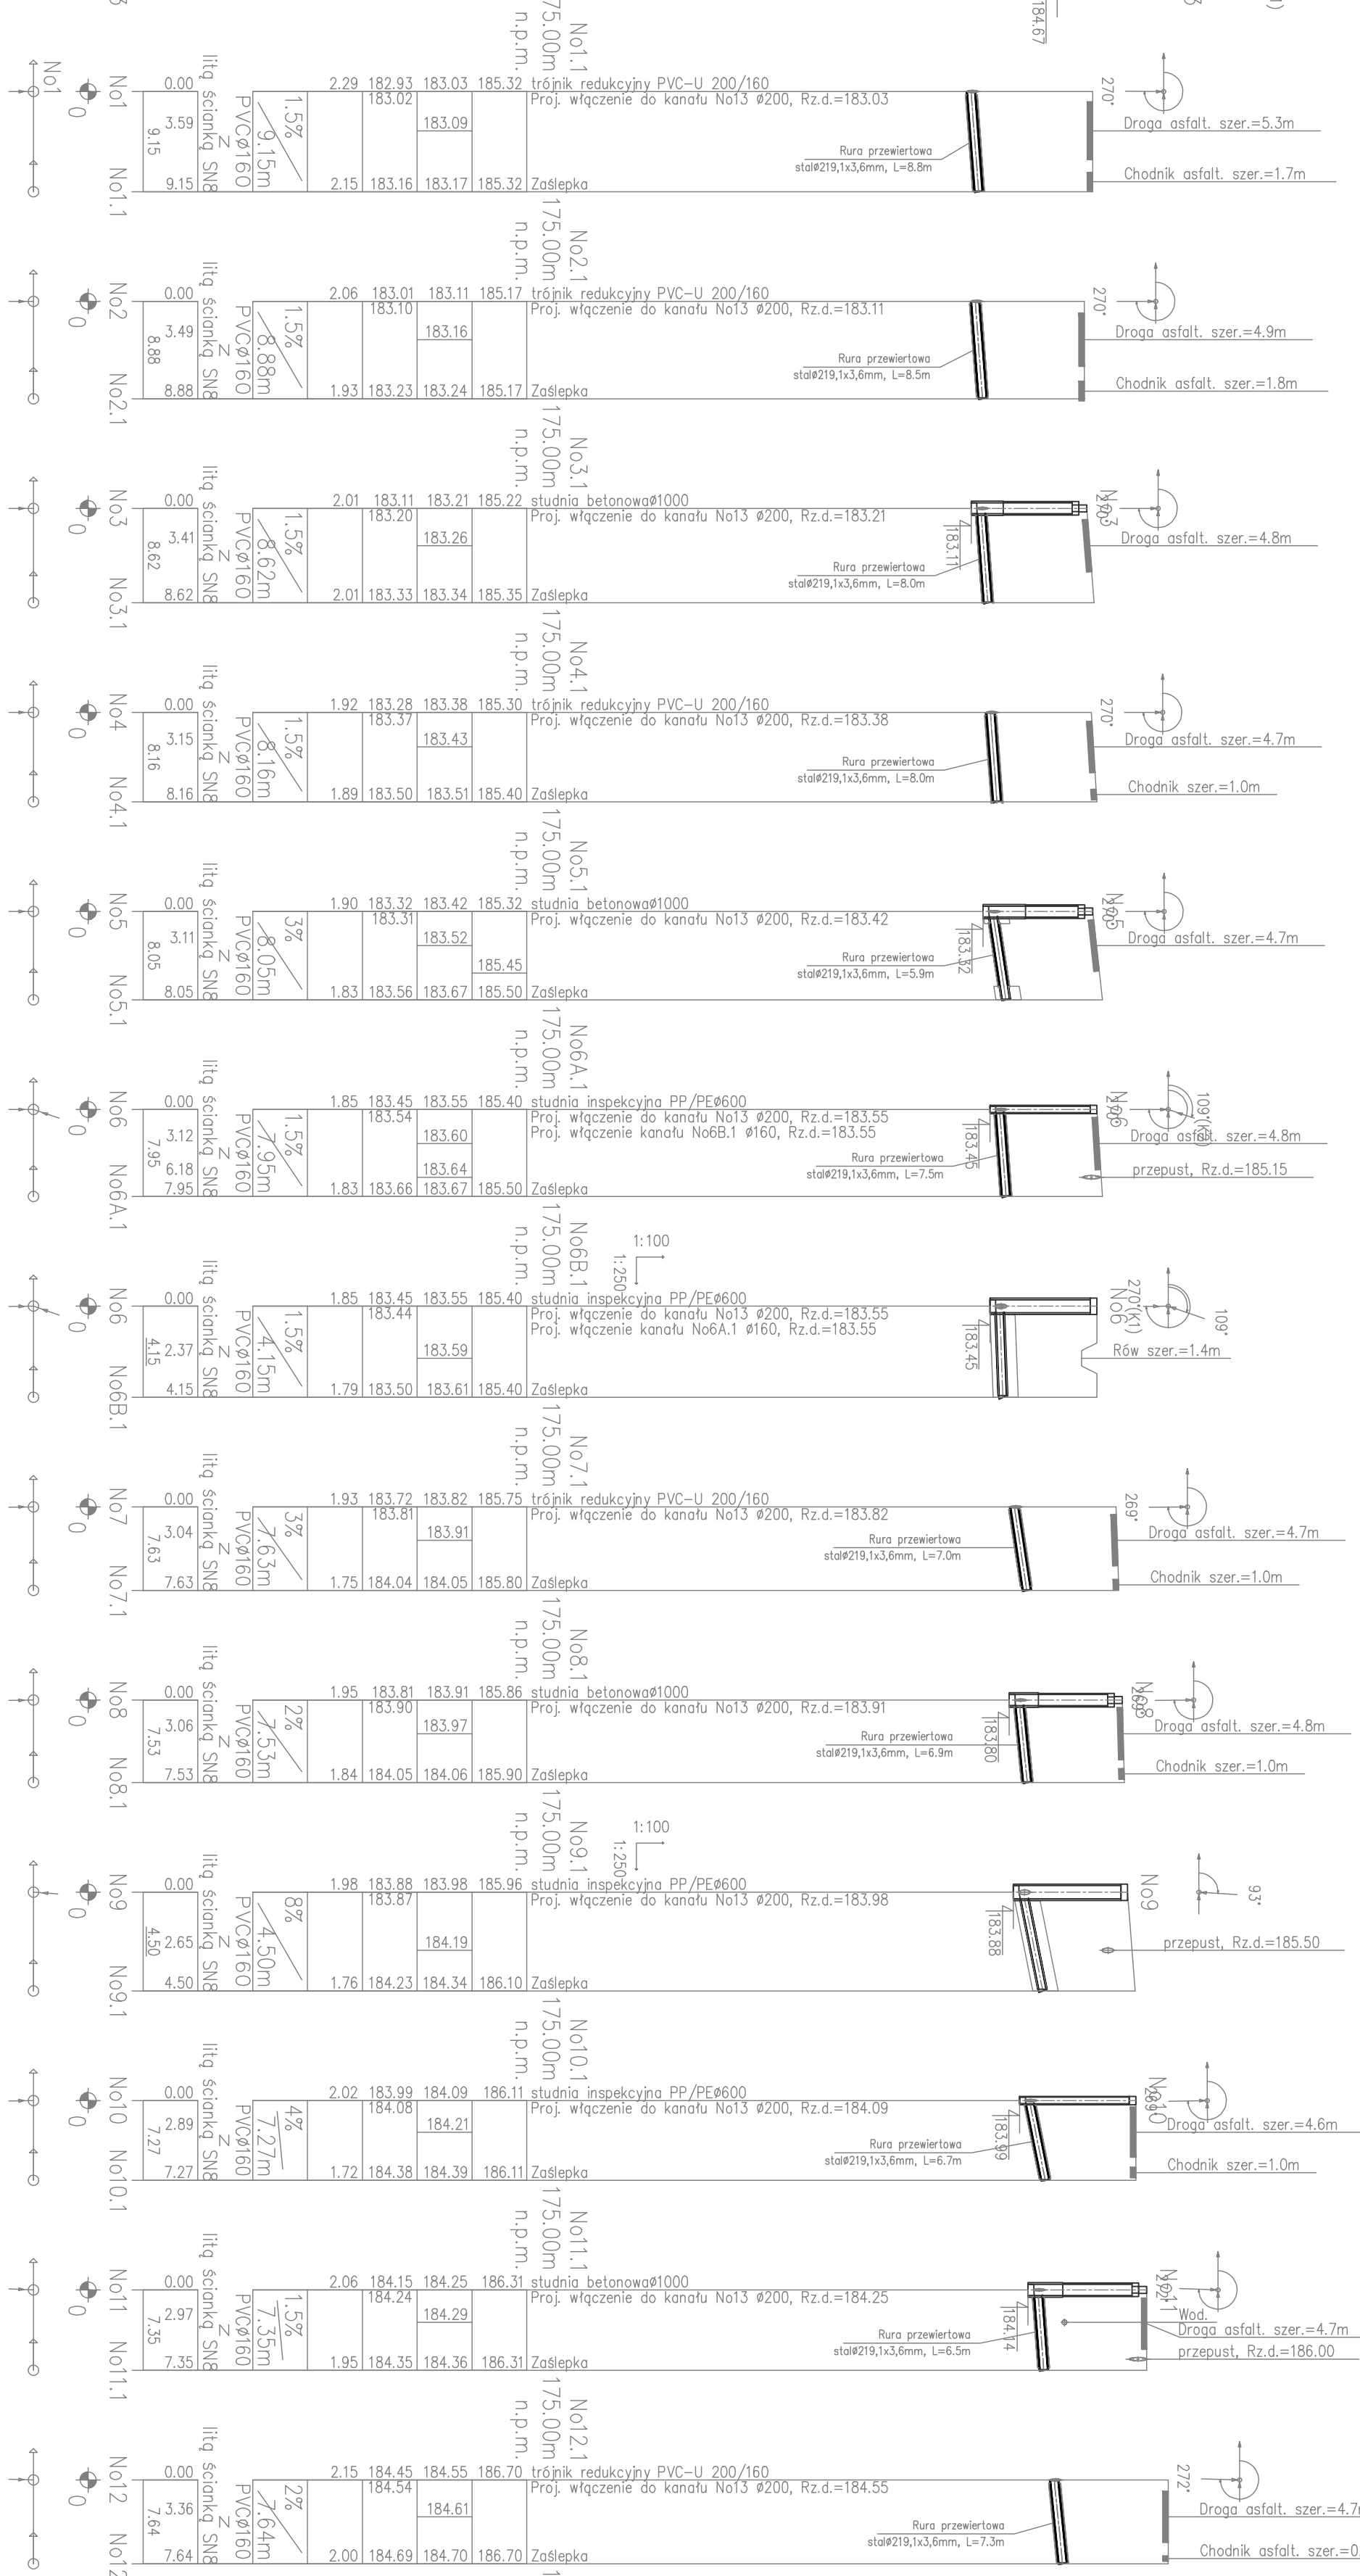

Nazwa		Data opracowania	
Nazwa		Data opracowania	
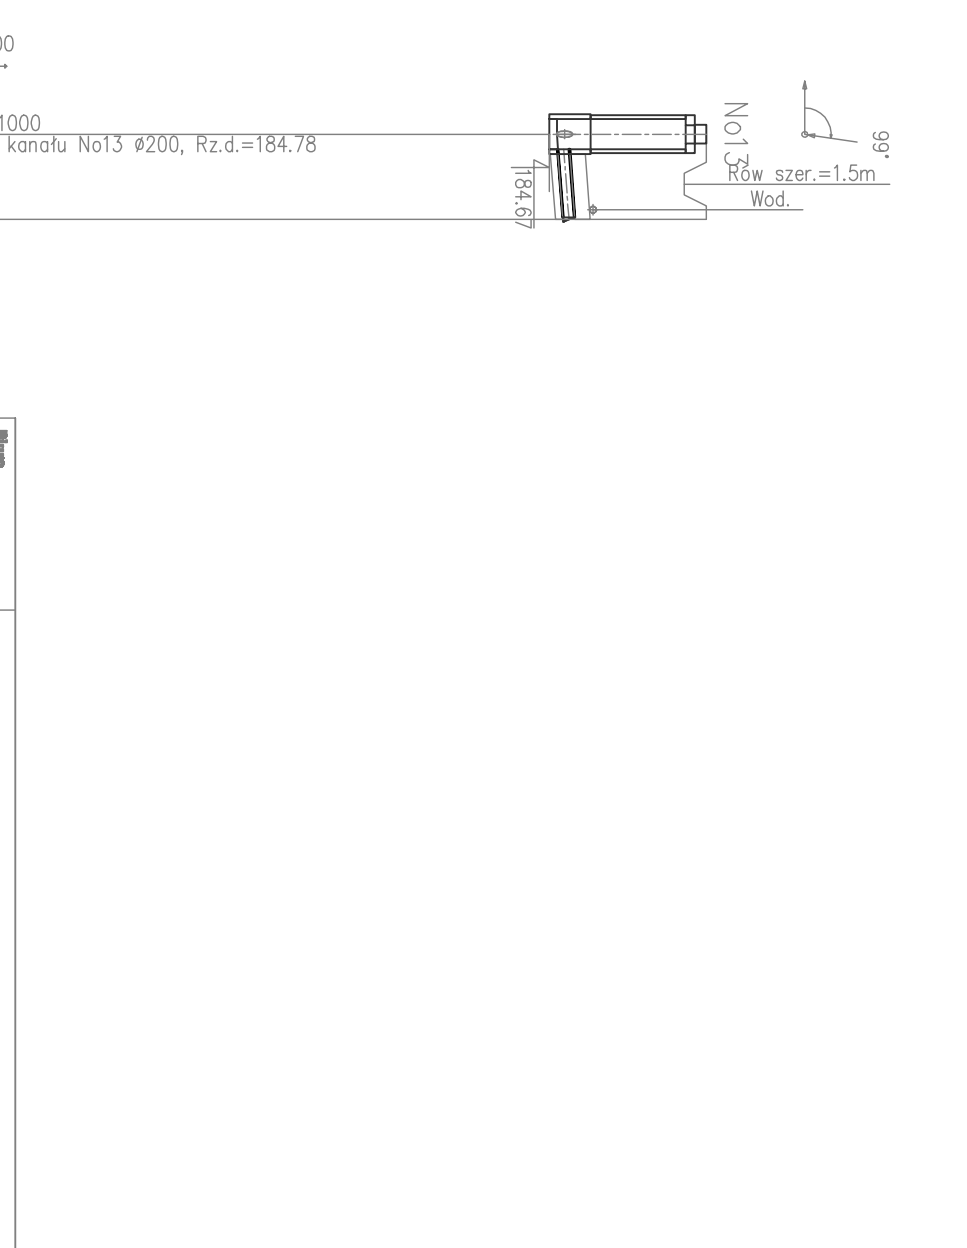

FIRMA BUDOWLANA "BIO-SYSTEM"
PRACOWNIA PROJEKCYJNA

"Budowa sieci kanalizacji gminy Sokolniki dla miejscowości Walichnowy"

ul. gen. Józefa Ciocha-Skocznego 11
 26-127 Białobrzegi
 602 420 85 85
 e-mail: bio@bio-system.pl

GMINA SOKOLNIKI
ul. Piłsudskiego 1
96-420 Sokolniki

projekt: **Profil podłużny kanalizacji sanittarnej: słońc B67-No131 przyłącza gminiacyjne**

skala: **1:500**

projektant: **LISTOPAD 2017**

nr/wk: **G-10**