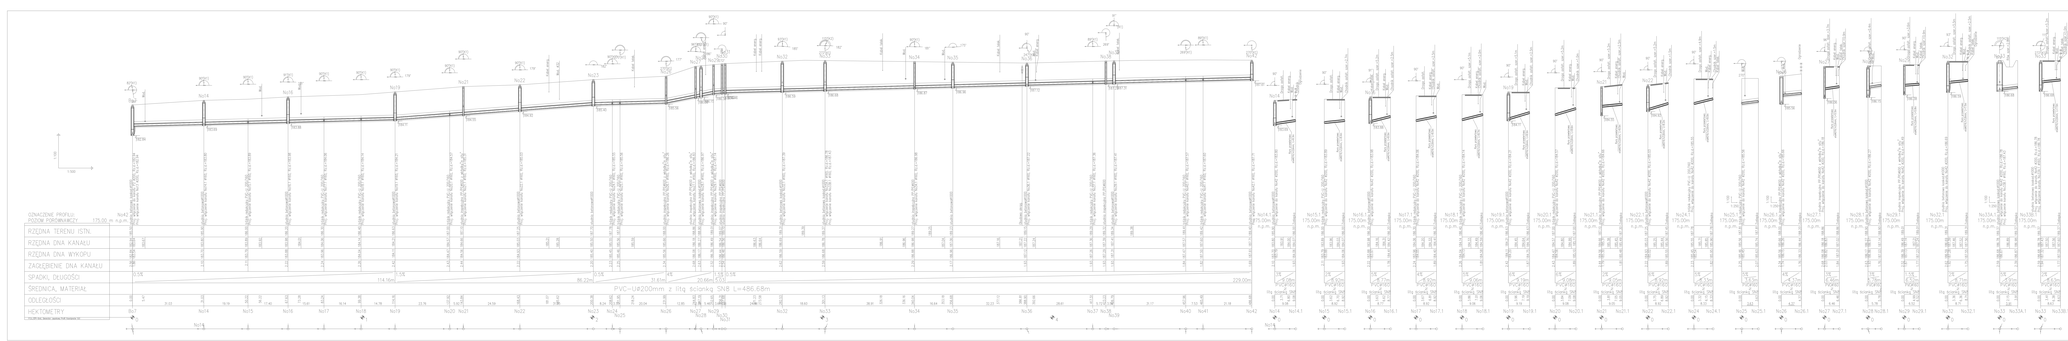
OZNACZENIE PROFILU
ZIOMEK PODOBNIKOWY
RZĘDNA TERENU ISTN.
RZĘDNA DNA KANAŁU
RZĘDNA DNA WYKOPU
ZAGŁĘBIENIE DNA KANAŁU
SPADEK DŁUGOŚCI
ŚREDNICA, MATERIAŁ
ODLEGŁOŚCI
HEKTOMETRY
PVC-U⌀200mm z litą ścianką SN8 L=486.68m
114.16m
229.00m
0.5%
0.5%
0.5%