


**MAPA DOKUMENTACYJNA**  
Skala 1:2000

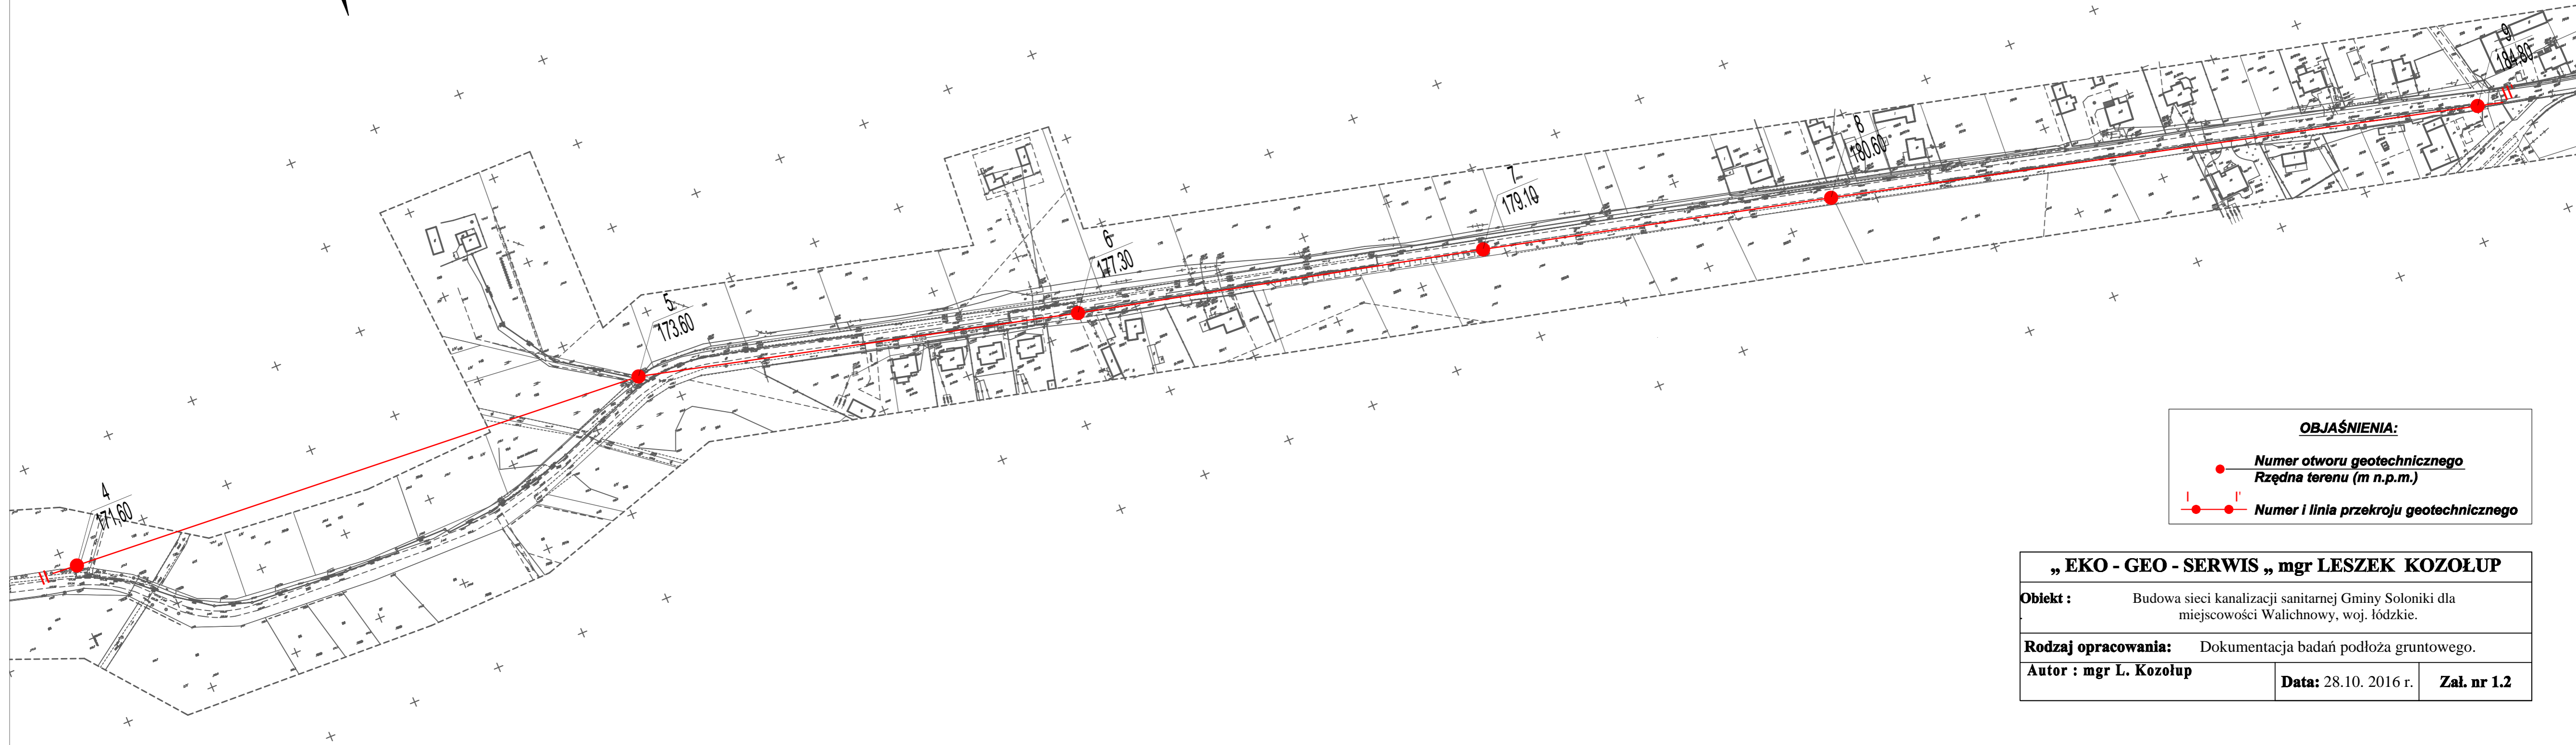

**OBJAŚNIENIA:**

	Numer otworu geotechnicznego
	Rzędna terenu (m n.p.m.)
	Numer i linia przekroju geotechnicznego

<b>„EKO - GEO - SERWIS „ mgr LESZEK KOZOŁUP</b>		
<b>Obiekt :</b>	Budowa sieci kanalizacji sanitarnej Gminy Soloniki dla miejscowości Walichnowy, woj. łódzkie.	
<b>Rodzaj opracowania:</b>	Dokumentacja badań podłoża gruntowego.	
<b>Autor : mgr L. Kozółup</b>	<b>Data:</b> 28.10. 2016 r.	<b>Zał. nr 1.2</b>