
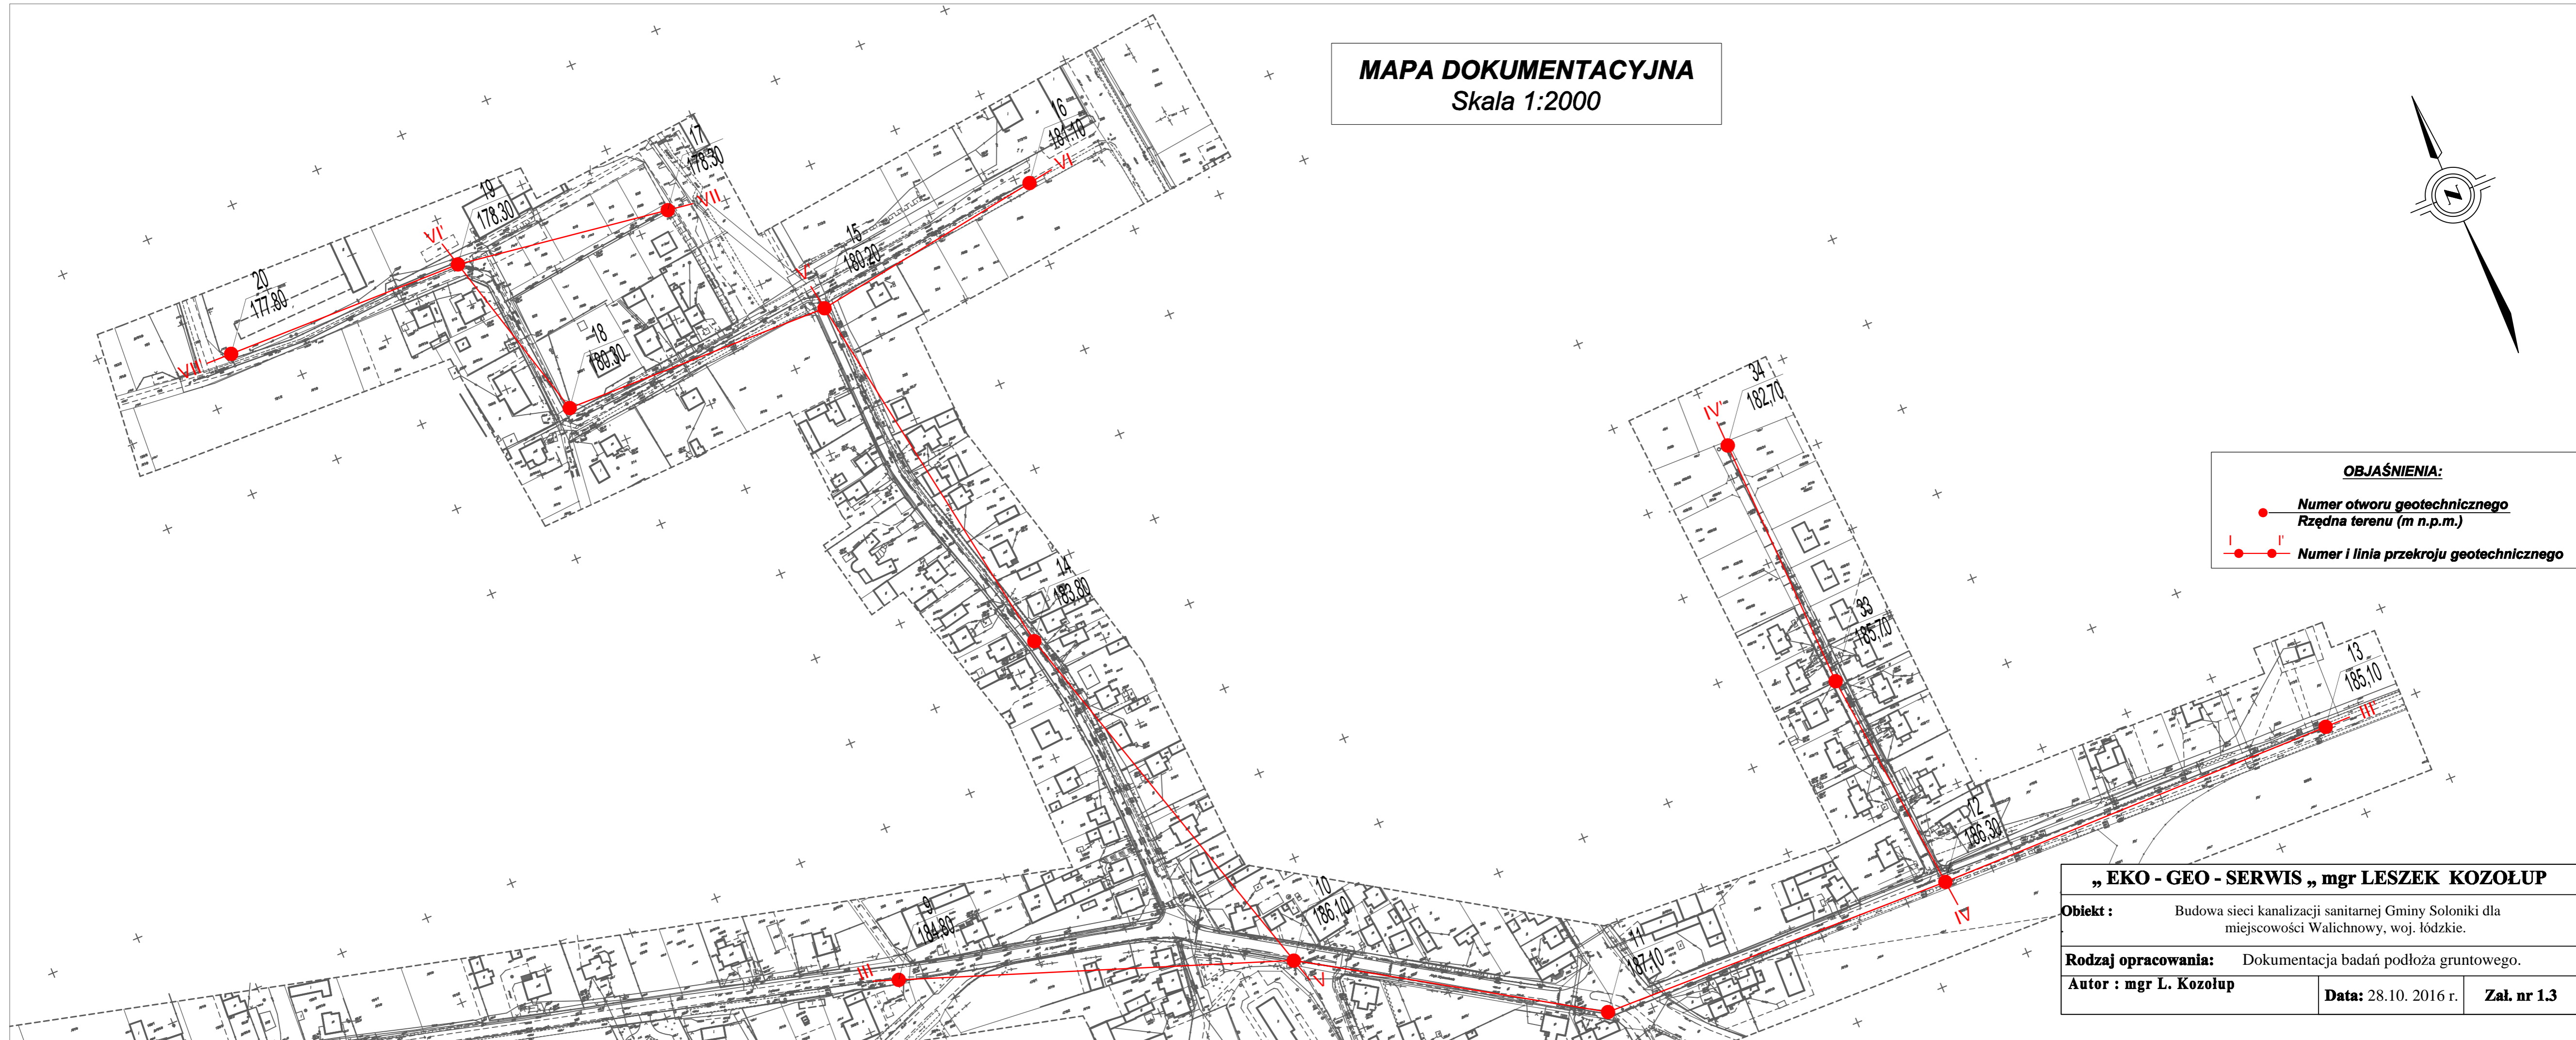


**MAPA DOKUMENTACYJNA**  
Skala 1:2000

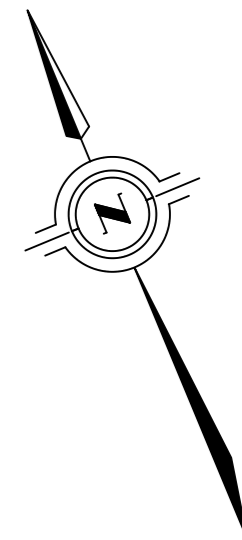

**OBJAŚNIENIA:**

- Numer otworu geotechnicznego
- Rzędna terenu (m n.p.m.)
- I I' Numer i linia przekroju geotechnicznego

**„EKO - GEO - SERWIS „ mgr LESZEK KOZOŁUP**

**Objekt :** Budowa sieci kanalizacji sanitarnej Gminy Soloniki dla miejscowości Walichnowy, woj. łódzkie.

**Rodzaj opracowania:** Dokumentacja badań podłoża gruntowego.

**Autor : mgr L. Kozółup**

**Data:** 28.10. 2016 r. **Zał. nr 1.3**