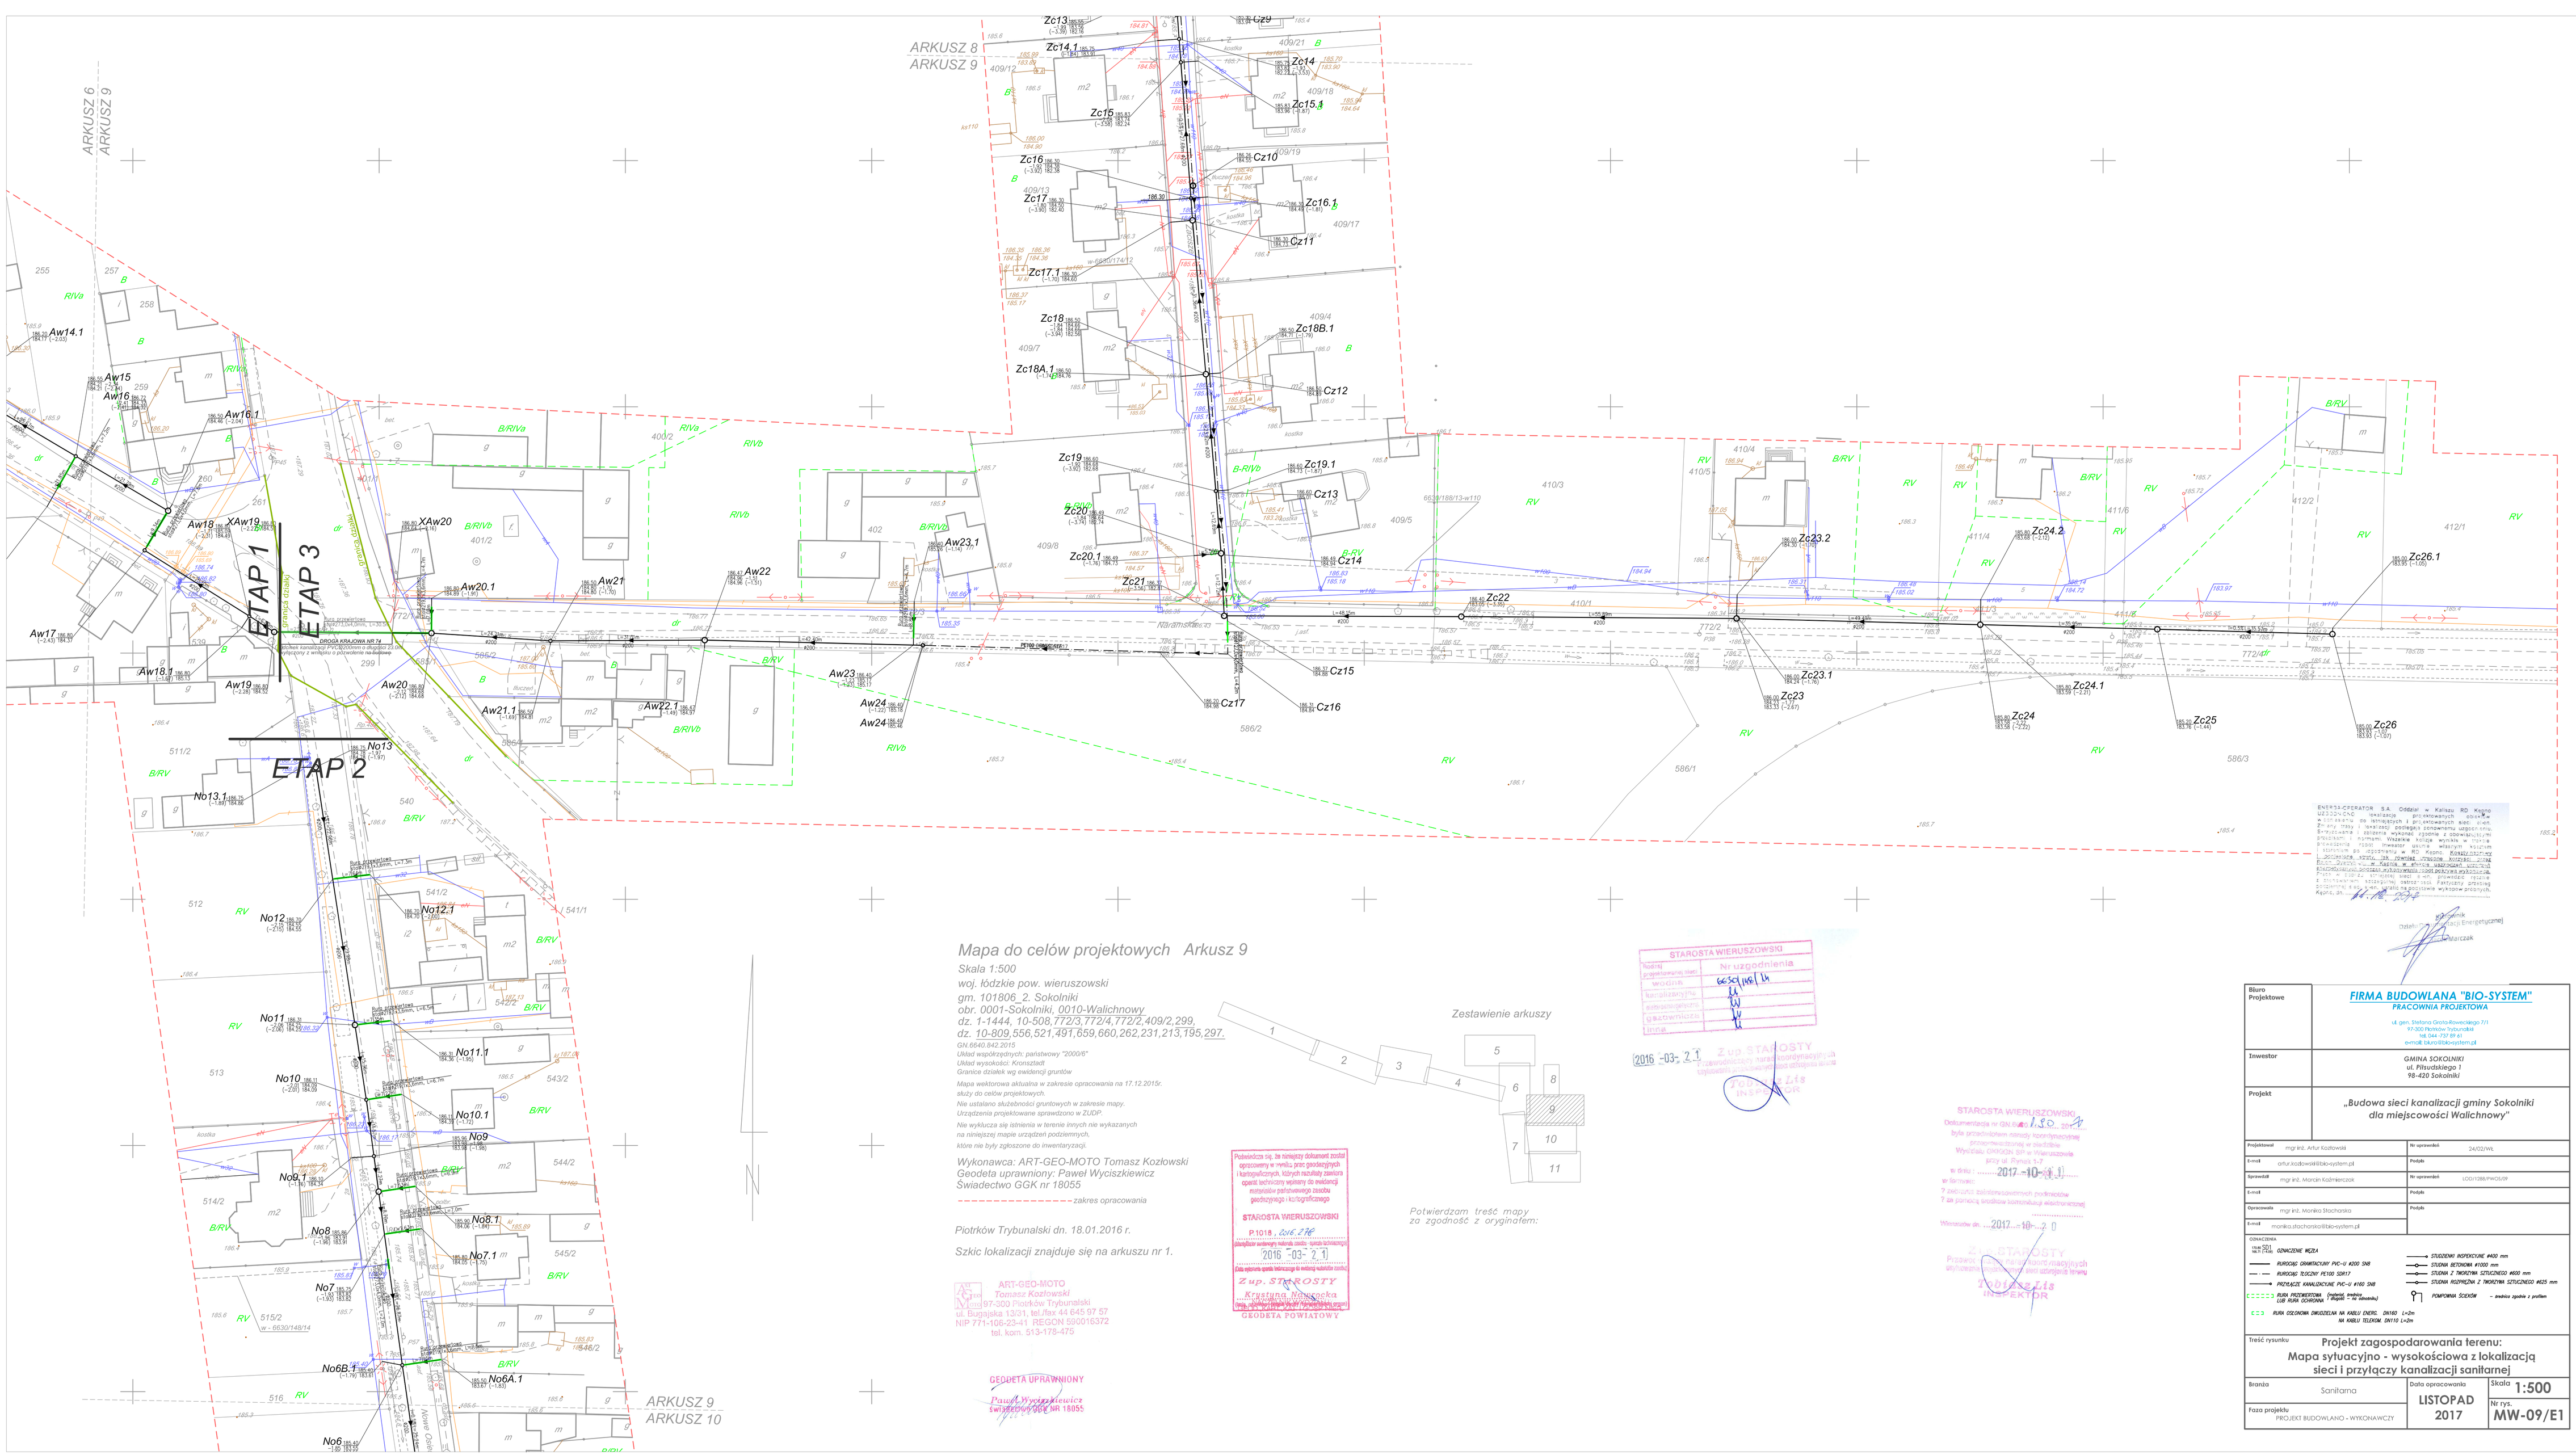

Mapa do celów projektowych Arkusz 9

Skala 1:500

woj. łódzkie pow. wieruszowski

gm. 101806_2. Sokolniki

obr. 0001-Sokolniki, 0010-Walichnowy

dz. 1-1444, 10-508,772/3,772/4,772/2,409/2,299,

dz. 10-809,556,521,491,659,660,262,231,213,195,297.

GN.6640.842.2015

Układ współrzędnych: państwowy "2000/6"

Układ wysokości: Kronsztadt

Granice działek wg ewidencji gruntów

Mapa wektorowa aktualna w zakresie opracowania na 17.12.2015r.

służy do celów projektowych.

Nie ustalano służebności gruntowych w zakresie mapy.

Urządzenia projektowane sprawdzono w ZUDP.

Nie wykluczа się istnienia w terenie innych nie wykazanych na niniejszej mapie urządzeń podziemnych, które nie były zgłoszone do inwentaryzacji.

Wykonawca: ART-GEO-MOTO Tomasz Kozłowski
Geodeta uprawniony: Paweł Wyciszkiewicz
Świadectwo GGK nr 18055

zakres opracowania

Piotrków Trybunalski dn. 18.01.2016 r.

Szkic lokalizacji znajduje się na arkuszu nr 1.

ART-GEO-MOTO
Tomasz Kozłowski
97-300 Piotrków Trybunalski
ul. Bugajska 13/31, tel./fax 44 645 97 57
NIP 771-106-23-41 REGON 590016372
tel. kom. 513-178-475

GEODETA UPRAWNIONY
Paweł Wyciszkiewicz
uprawnienia GGK nr 18055

Potwierdza się, że niniejszy dokument został opracowany w oparciu o zasób geodezyjnych i kartograficznych, których aktualny stan/zakres jest zgodny z wymogami określonymi w rozporządzeniu Ministra Rozwoju i Finansów z dnia 27 lipca 2015 r. w sprawie standardów technicznych wykonywania geodezyjnych pomiarów sytuacyjno-wysokościowych oraz opracowywania i przekazywania wyników tych pomiarów do państwowego zasobu geodezyjnego i kartograficznego

STAROSTA WIERUSZOWSKI
P.1018, dnia 21.03.2016
(identyfikator wydanego materiału zasobu - sygnatura sprawy)
2016 -03- 21
(Data wydania zgody dysponenta na wydanie materiału zasobu)
Z up. STAROSTY
Krystyna Wnęcka
(imię i nazwisko oraz podpis pracownika)
GEODETA POWIATOWY

STAROSTA WIERUSZOWSKI
Kopia
Zgodność kopii z oryginałem stwierdzam
Nr ewidencyjny
WGGiOŚ
Kartograficzno-geodezyjny
Ewidencja gruntów
Budynków
Bruzdy
2016 -03- 21
Z up. STAROSTY
Pracownik ds. kartograficzno-geodezyjnych
ewidencji gruntów i budynków
INSPEKTOR

STAROSTA WIERUSZOWSKI
Dokumentacja nr GN.6640.842.2015 została przyjęta do zasobu
Wydział Geodezji, Kartografii i Gospodarki Nieruchomościami
w dniu 2017-10-11
w formie
z zakresu zabezpieczenia pomiarów
i do pomocy wpisów kontrolnych elektronicznej
Wieruszów dn. 2017-10-20
Z up. STAROSTY
Pracownik ds. kartograficzno-geodezyjnych
ewidencji gruntów i budynków
INSPEKTOR

ENERGA-OPERATOR S.A. Oddział w Kalisz RD Kępno
WARUNKI TECHNICZNE
Warunki techniczne do projektowanych sieci elektroenergetycznych nn i SN
Energia elektryczna
Zgodnie z zgłoszeniem wydano zgodnie z obowiązującymi przepisami i normami
Przyłączenie nowych odbiorców
Istniejąca linia napowietrzna w RD Kępno
Uwagi
Dokumentacja należy uzgodnić z Energa-Operator SA Oddział w Kaliszu w celu uzyskania warunków technicznych przyłączenia do sieci elektroenergetycznej
Kępno, dn. 17.03.2016

Dziękuję za współpracę
Energetyk
Oddział Sieci Energetycznej
Marian Marciszak

Biuro Projektowe	**FIRMA BUDOWLANA "BIO-SYSTEM"** PRACOWNIA PROJEKTOWA ul. gen. Stefana Grota-Roweckiego 7/3 97-300 Piotrków Trybunalski tel. 044 732 89 61 e-mail: biuro@bio-system.pl
Inwestor	GMINA SOKOLNIKI ul. Piłsudskiego 1 98-420 Sokolniki
Projekt	„Budowa sieci kanalizacji gminy Sokolniki dla miejscowości Walichnowy"

Projektował	mgr inż. Artur Kozłowski	Nr uprawnień	24/02/WIŚ
E-mail	artur.kozlowski@bio-system.pl	Podpis	
Sprawdził	mgr inż. Marian Kaźmierczak	Nr uprawnień	UDO/1386/PWOS/09
E-mail		Podpis	
Opracowała	mgr inż. Monika Stachańska		
E-mail	monika.stachanska@bio-system.pl		

OZNACZENIA

GRANICE OPRACOWANIA	
GRANICE WZDŁUŻ DRÓG	
RURCIANE GRAWITACYJNE PVC-U #200 SN8	STUDZIENKI INSPEKCYJNE #425 mm
RURCIANE TŁOCZNE PE100 SDR17	STUDNIA BETONOWA #1000 mm
PRZEPĘDY KANAŁOWE PVC-U #160 SN8	STUDNIA Z TWORZYWA SZTUCZNEGO #600 mm
RURA OCHRONNA (najlepiej żelbetowa) LUB RURA OCHRONNA (najlepiej z PE tylnowalowa)	STUDNIA RozPRĘŻNA Z TWORZYWA SZTUCZNEGO #625 mm
	POMPOWNIA ŚCIEKÓW – zwolnica zgodna z profilem
RURA OSŁONOWA DWUDZIELNA NA KABLU ENERG. DN160 L=2m NA KABLU TELEKOM. DN110 L=2m	

Treść rysunku	Projekt zagospodarowania terenu: Mapa sytuacyjno - wysokościowa z lokalizacją sieci i przyłączy kanalizacji sanitarnej		
Branża	Sanitarna	Data opracowania	Skala 1:500
Faza projektu	PROJEKT BUDOWLANO - WYKONAWCZY	LISTOPAD 2017	Nr rys. MW-09/E1