

o klasie D400, w drogach  
i nawierzchniach o zmiennym obciążeniu kołowym  
o klasie B125 w terenach zielonych

PIERŚCIEN WYRÓWNIUJĄCY  
(wys. od 60 – 100mm)  
SPECJALNE ZACIEBIENIE ZAPOBIEGA PRZESUWANIU SIĘ WŁAZCÓW W POZIOMIE  
DO WYKONANIA W DROGACH

ZWĘŻKA REDUKCYJNA 1000/625

KRAĞ 1000/250


KRAĞ 1000/500

Zamek DIN 4034 cz.1

KRAĞ 1000/750


PRZEJŚCIE SZCZELNE  
ODPOWIEDNIE DO RURY

KRAĞ 1000/1000

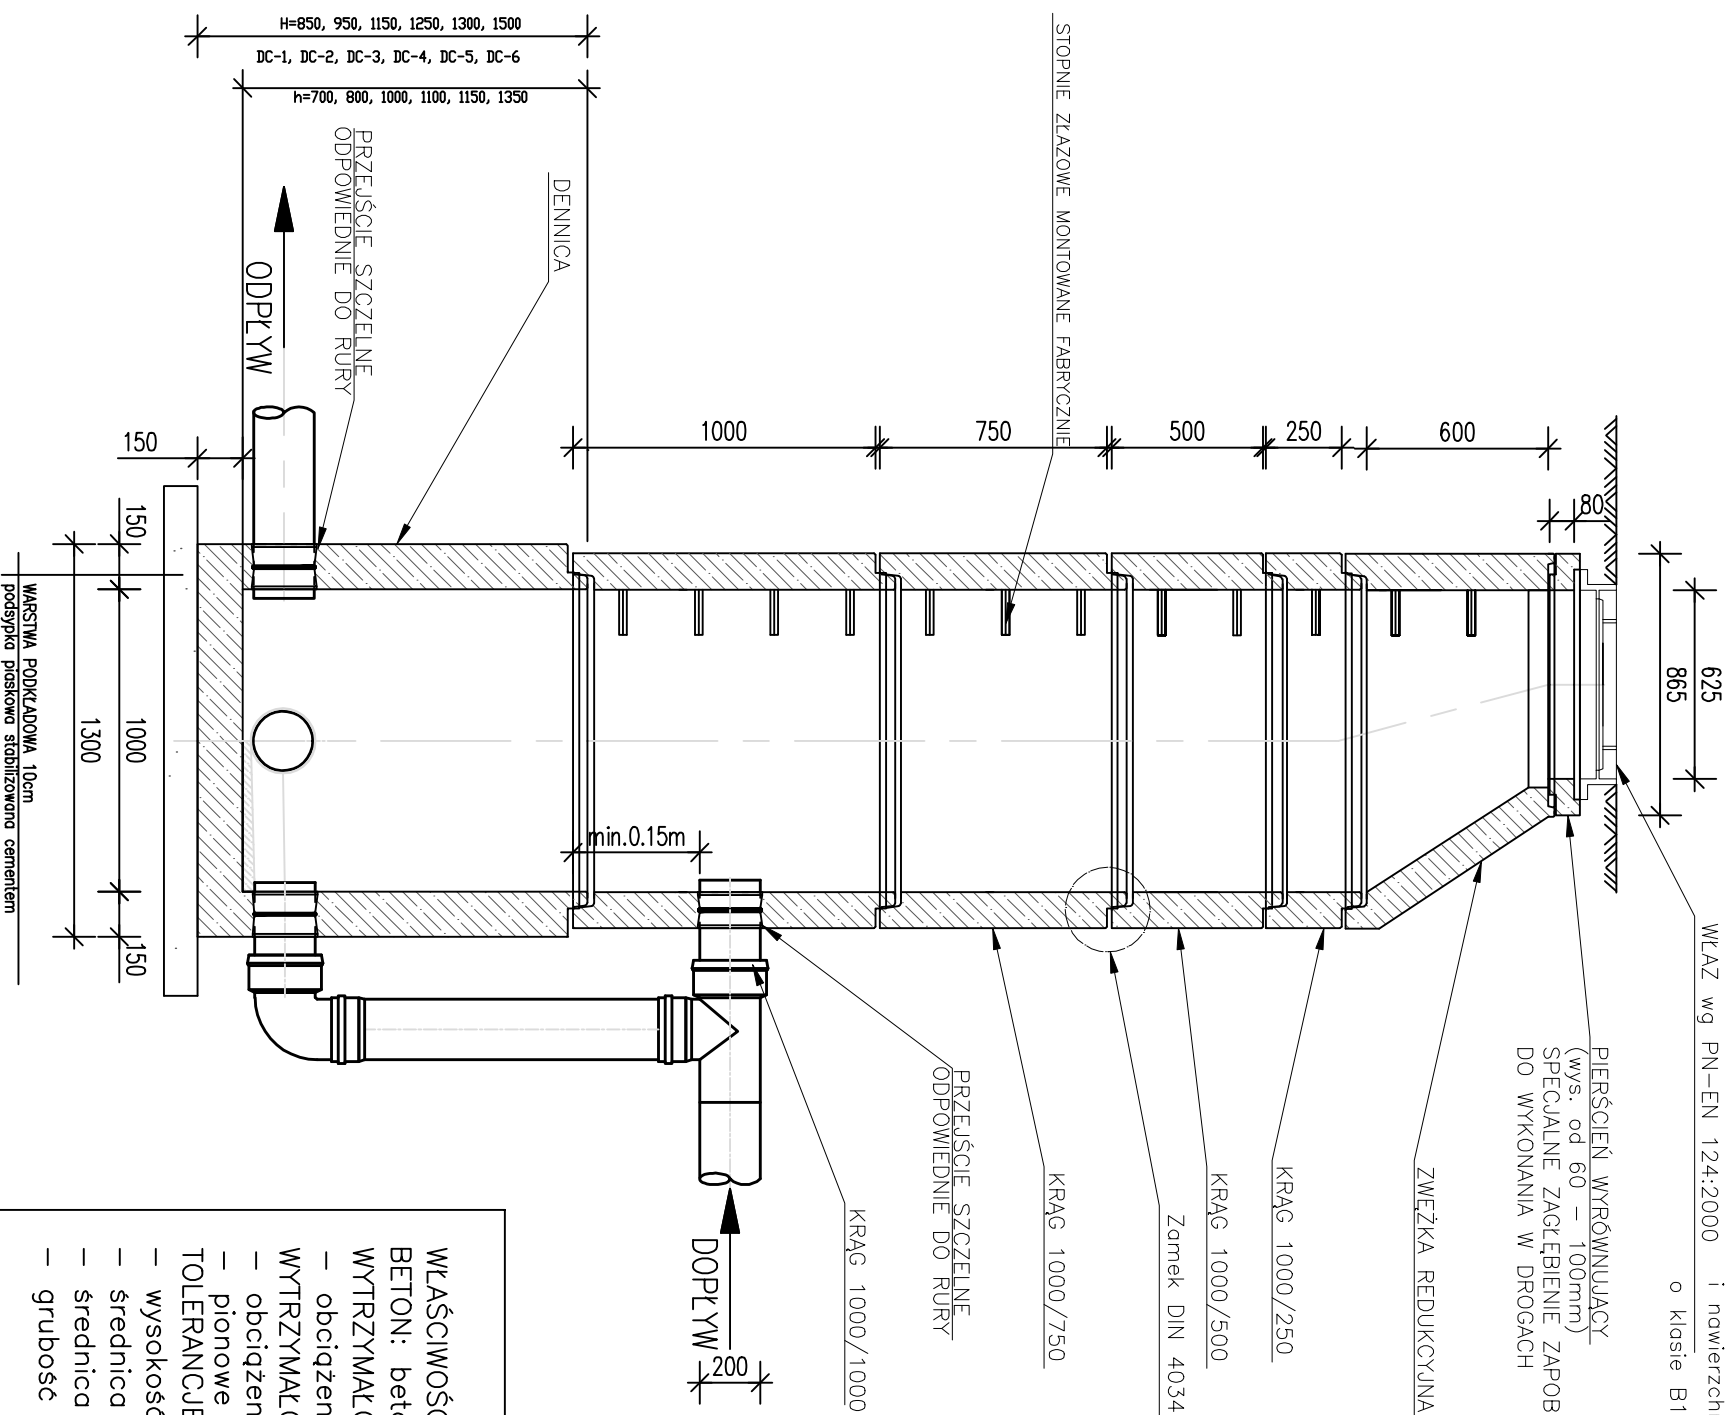

WARSZTWA PODKŁADOWA 10cm  
podstypka proszkowa stabilizowana cementem

RODZAJE KINET OPISANO NA PROFILACH PODŁUŻNYCH.  
ZASTOSOWANO:  
• KINETY ZBIORCZE  
• KINETY PRZELOTOWE: PROSTE, 45°, 90°

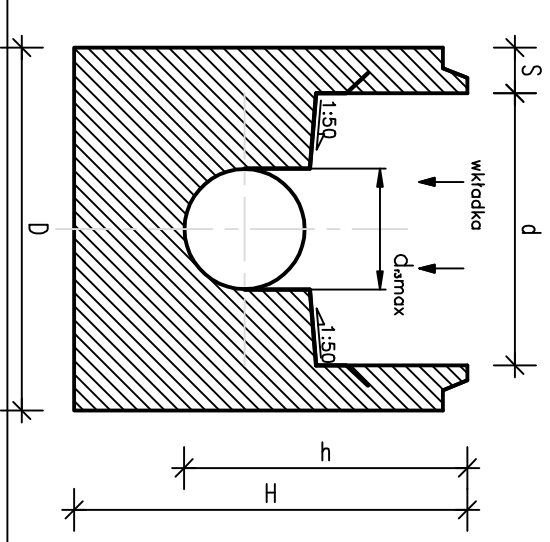

**UWAGA!**  
BETONOWA STUDZIENKA PREFABRYKOWANA  
Z WKŁADKĄ WYKONANĄ Z POLIURETANU – PU

DENNICA STUDZIENKI WYKONANA JAKO MONOLITYCZNA,  
PREFABRYKOWANA, Z FABRYCZNE ZABETONOWANA WKŁADKĄ Z POLIURETANU  
JAKO KINETA GŁÓWNA WRAZ Z EWENTUALNYMI DOPŁYWAMI BOCZNYMI,  
POŁĄCZONA Z PRZEJŚCIAMI SZCZELNYMI WYPOSAŻONYMI W USZCZELKI  
DLA PRZYŁĄCZENIA RUR W ŚCIANIE STUDNI

ZAPROJEKTOWANO STUDNIE KASKADOWE Z KASKADĄ ZEWNĘTRZNĄ Z RURĄ PIONOWĄ  
SPUSTOWĄ, ODCINEK SPADOWY W KASKADZIE WYKONAĆ JAKO PIONOWY BEZPOŚREDNIO  
PRZY STUDNI (ZASTOSOWAĆ TRÓJNIK 90° I KOLANO 90°).  
KANAL GŁÓWNY NALEŻY WPROWADZIĆ DO WNETRZA STUDNI.  
KASKADĘ ZEWNĘTRZNĄ WYKONAĆ Z RUR I KSZTAŁTEK Z PVC-U.

WŁAŚCIWOŚCI ELEMENTÓW:

- BETON: beton C35/45, wodoszczelność W-8, nasiąkliwość ≤5%,  
WYTRZYMAŁOŚĆ NA ZGNIATANIE KRĘGÓW:  
– obciążenie niszczące  $KI \geq 40$  kN/m,  
WYTRZYMAŁOŚĆ NA PIONOWE OBCIĄŻENIE ZGNIATANIAJĄCE POKRYWY:  
– obciążenie próbne dla elementu żelbetowego  $\geq 120$  kN  
– pionowe obciążenie zgniatające  $\geq 300$  kN,  
TOLERANCJE WYMIAROWE ELEMENTU:  
– wysokość (h)  $\pm 10$  mm  
– średnica wewnętrzna (DNwew)  $\pm 5$  mm  
– średnica zewnętrzna (DNzew)  $\pm 5$  mm  
– grubość ścianki (g)  $\pm 5$  mm.

STUDNIE SPEŁNIAJĄ WYMAGANIA NORMY PN-EN 1917  
(ZGODNIE Z AKTUALNYMI DEKLARACJAMI ZGODNOŚCI).

<p><b>Projekt</b> mgr inż. Marek Kucharski</p>	<p><b>Pracownik</b> mgr inż. Andrzej Kucharski</p>	<p><b>Pracownik</b> mgr inż. Marek Kucharski</p>	<p><b>Pracownik</b> mgr inż. Marek Kucharski</p>
