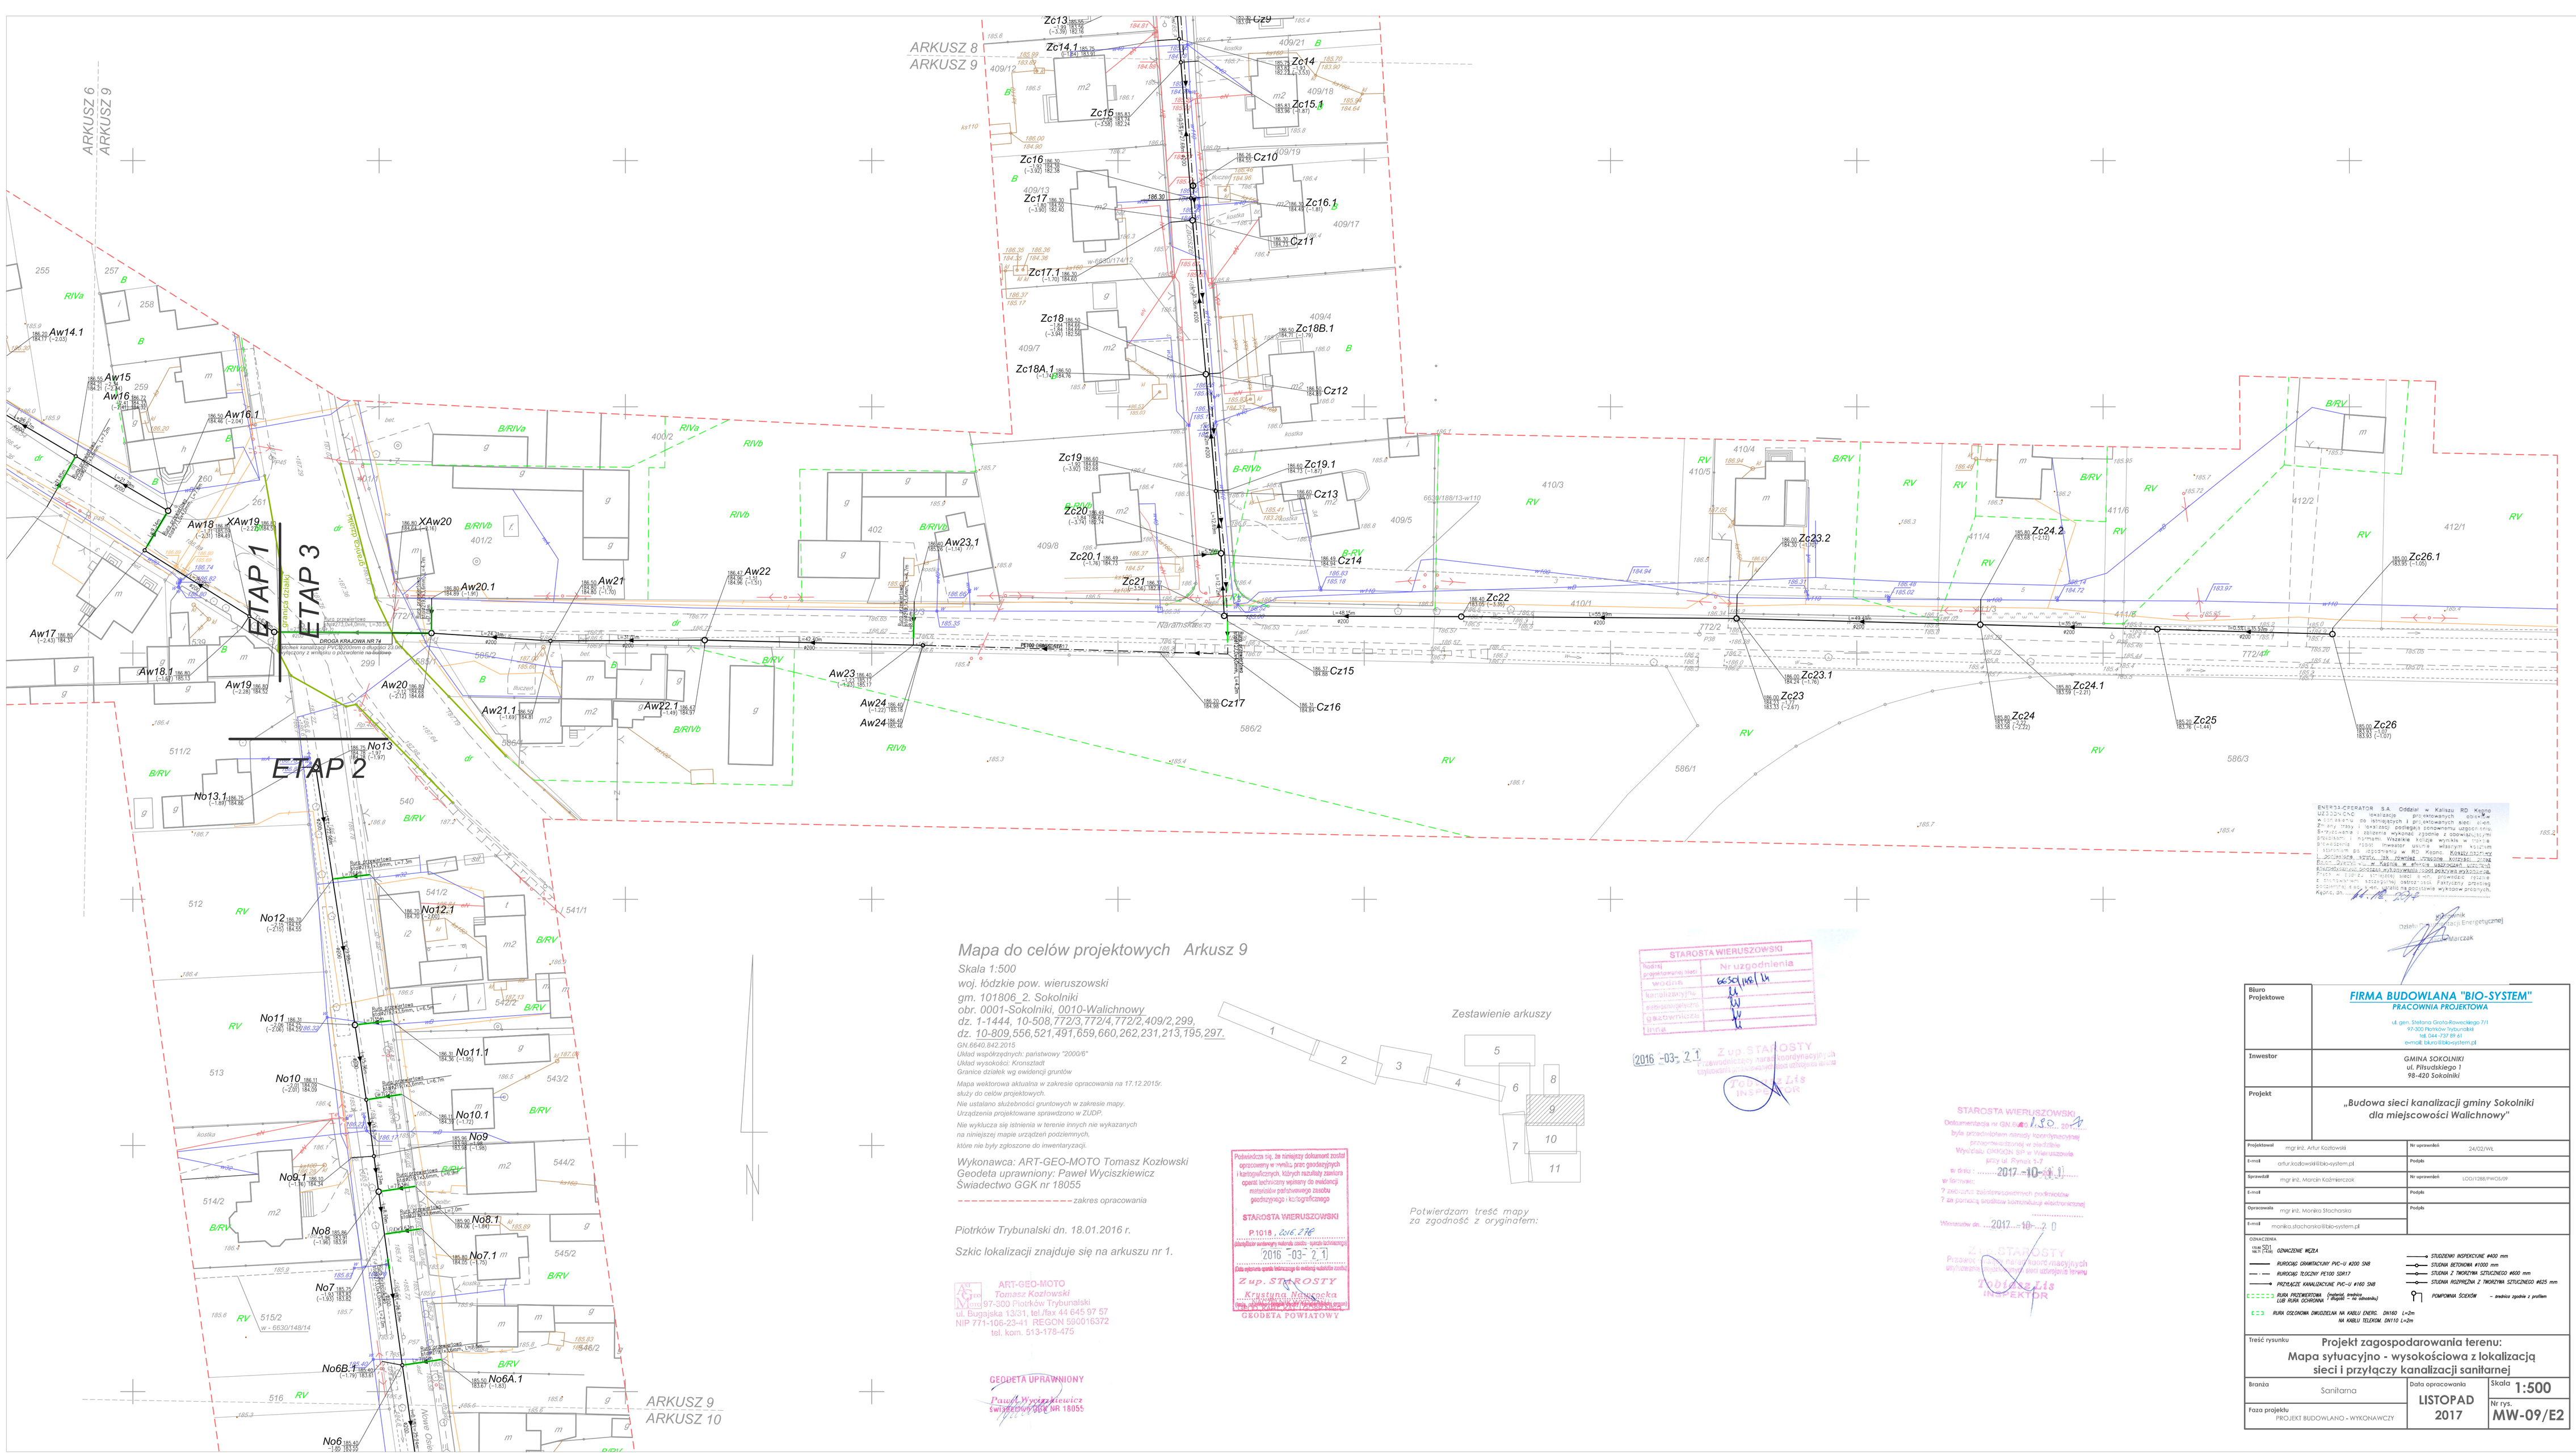
ARKUSZ 8
ARKUSZ 9
ARKUSZ 6
ARKUSZ 9
ARKUSZ 9
ARKUSZ 10
ETAP 1
ETAP 2
ETAP 3
DROGA KOŁOWA NR 74
Zc13
Zc14.1
Zc14
Zc15.1
Zc15
Zc16
Zc17
Zc10
Zc16.1
Zc11
Zc17.1
Zc18
Zc18B.1
Zc18A.1
Zc12
Zc19
Zc19.1
Zc13
Zc20
Zc20.1
Zc21
Zc14
Zc22
Zc23.2
Zc24.2
Zc26.1
Zc23.1
Zc23
Zc24
Zc24.1
Zc25
Zc26
Zc15
Zc17
Zc16
Aw14.1
Aw15
Aw16
Aw16.1
Aw18
XAw19
Aw18.1
Aw19
Aw17
Aw20
XAw20
Aw20.1
Aw21
Aw22
Aw23.1
Aw21.1
Aw22.1
Aw23
Aw24
Aw24
No13
No13.1
No12
No12.1
No11
No11.1
No10
No10.1
No9
No9.1
No8
No8.1
No7
No7.1
No6B.1
No6A.1
No6
Kanał Ogólnospławny
Rurociąg tłoczny
Rurociąg tłoczny
Rurociąg tłocz