

# Mapa do celów projektowych Arkusz 8

Skala 1:500

woj. łódzkie pow. wierszowski

gm. 101806\_2 Sokolniki

obr. 0001-Sokolniki, 0010-Walichnowy

dz. 1-1444, 10-508, 772/3, 772/4, 772/2, 409/2, 299,

dz. 10-809, 556, 521, 491, 659, 660, 262, 231, 213, 195, 297.

GN.6640.842.2015

Układ współrzędnych: państwowy "2000/6"

Układ wysokości: Kronsztadt

Granice działek wg ewidencji gruntów

Mapa wektorowa aktualna w zakresie opracowania na 17.12.2015r.

służy do celów projektowych.

Nie ustalano służebności gruntowych w zakresie mapy.

Urządzenia projektowane sprawdzono w ZUDP.

Nie wyklucza się istnienia w terenie innych nie wykazanych

w niniejszej mapie urządzeń podziemnych,

które nie były zgłoszone do inwentaryzacji.

Wykonawca: ART-GEO-MOTO Tomasz Kozłowski

Geodeta uprawniony: Paweł Wyciszkievicz

Świadectwo GGK nr 18055

----- zakres opracowania



Piotrków Trybunalski dn. 18.01.2016 r.

Szkic lokalizacji znajduje się na arkuszu nr 1.

**ART-GEO-MOTO**  
Tomasz Kozłowski  
97-300 Piotrków Trybunalski  
ul. Bugajska 13/31, tel./fax 44 645 97 57  
NIP 771-106-23-41 REGON 590016372  
tel. kom. 513-178-475

**GEODETA UPRAWNIONY**  
Paweł Wyciszkievicz  
Świadectwo GGK nr 18055

### Zestawienie arkuszy

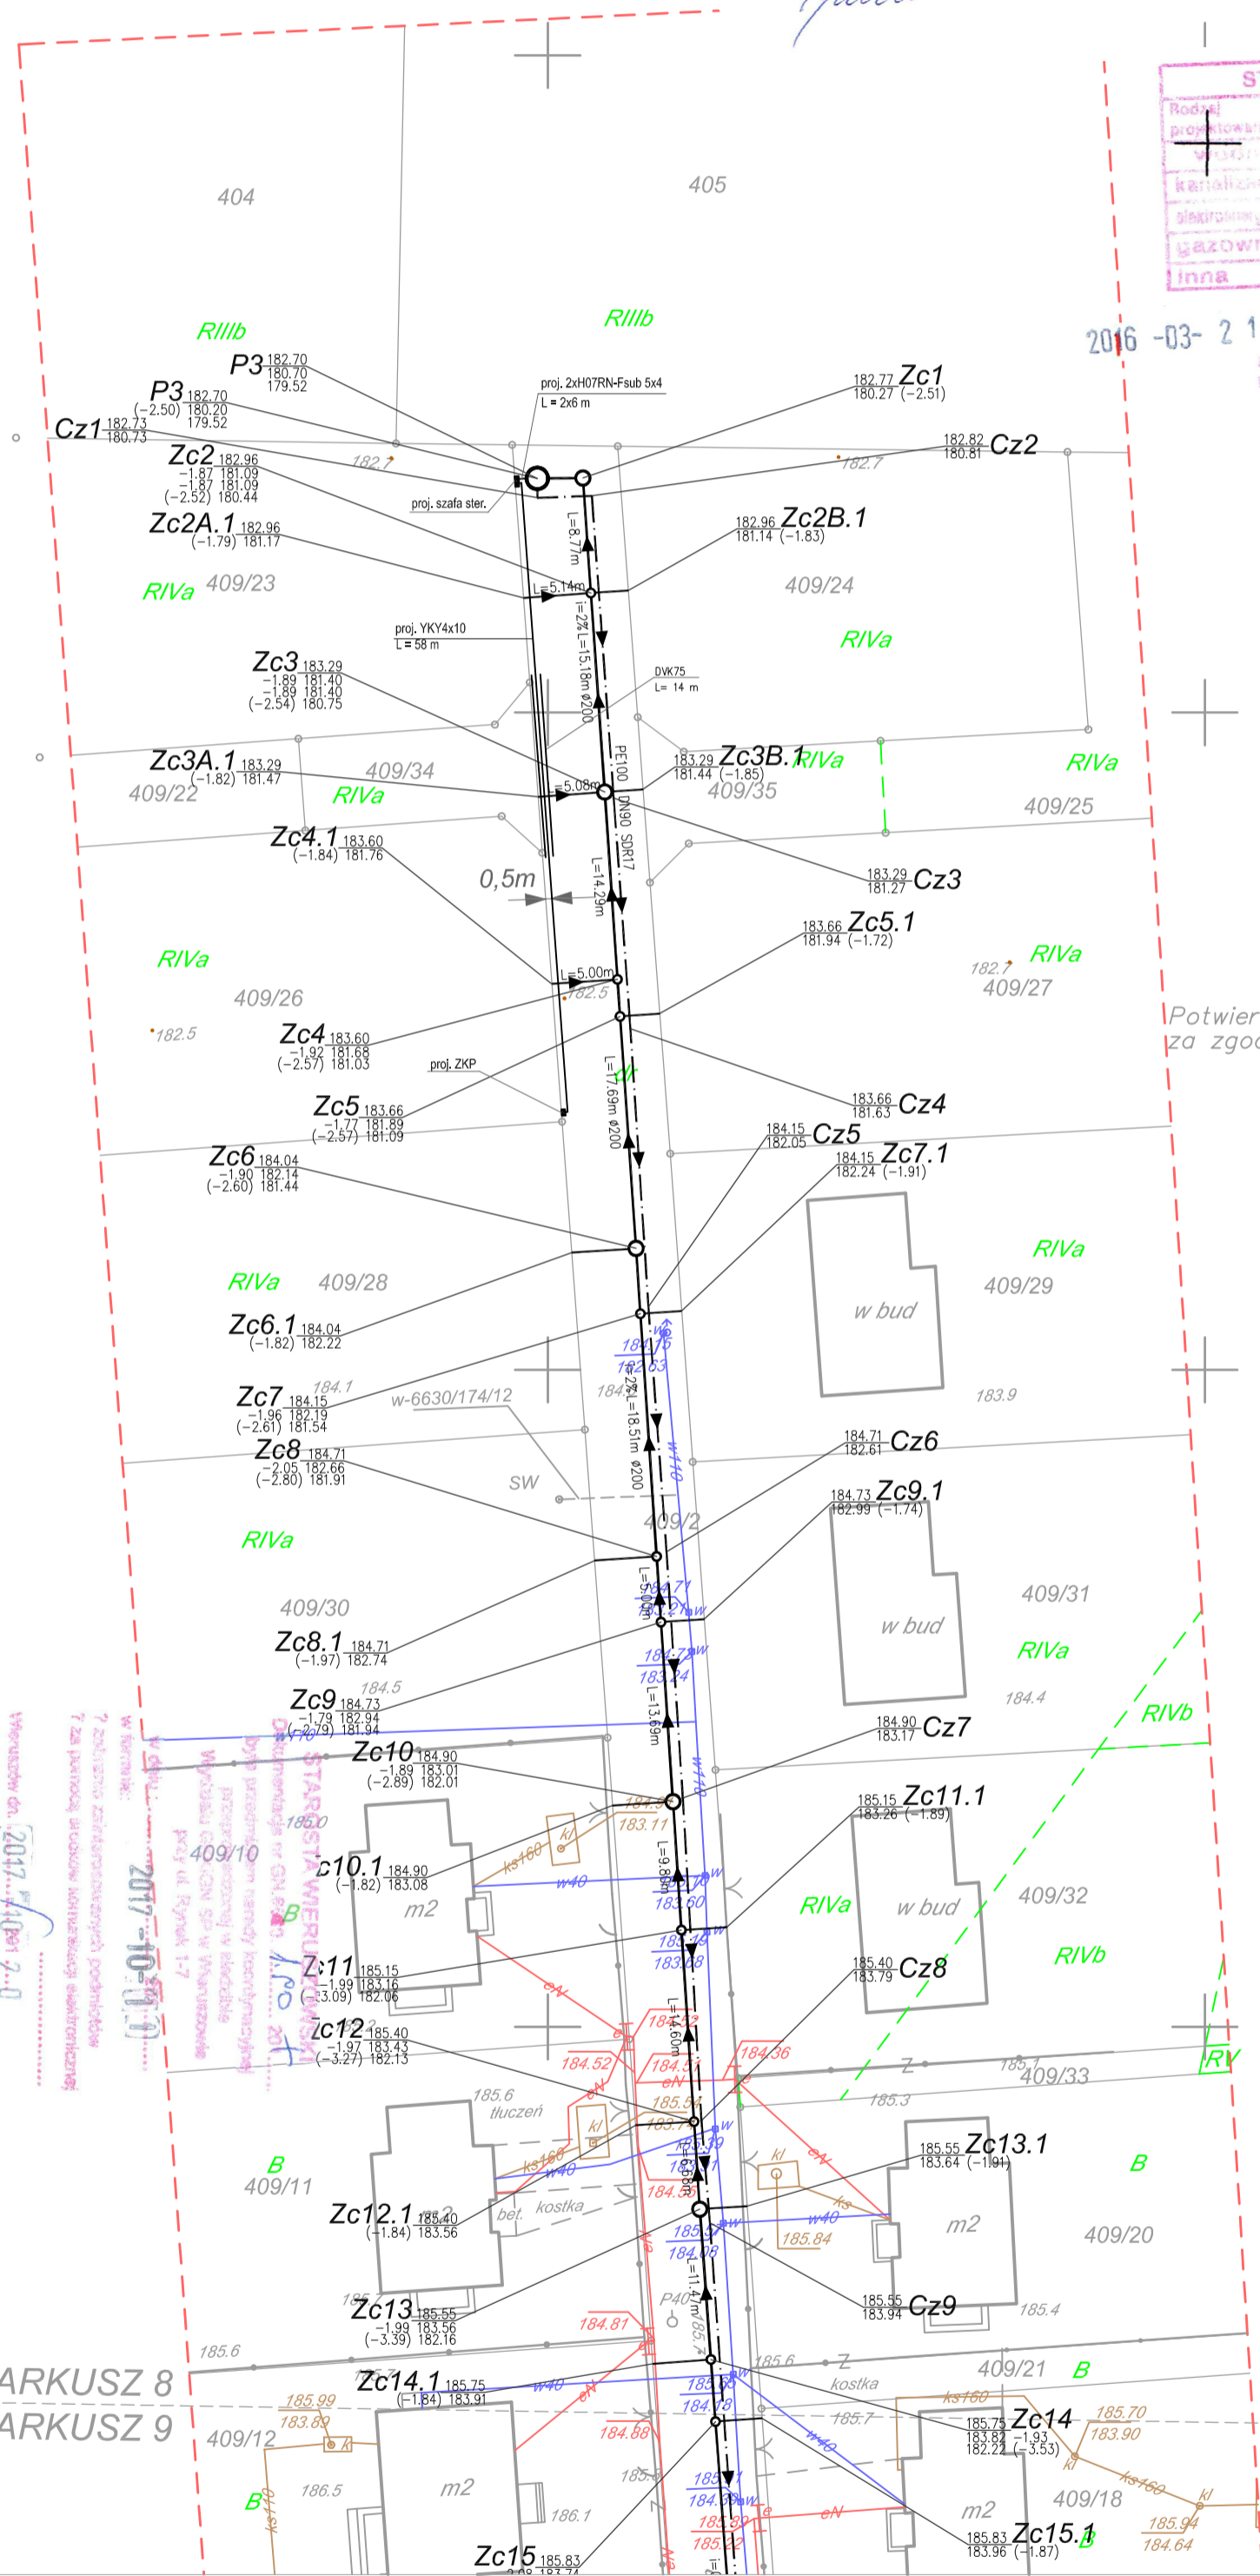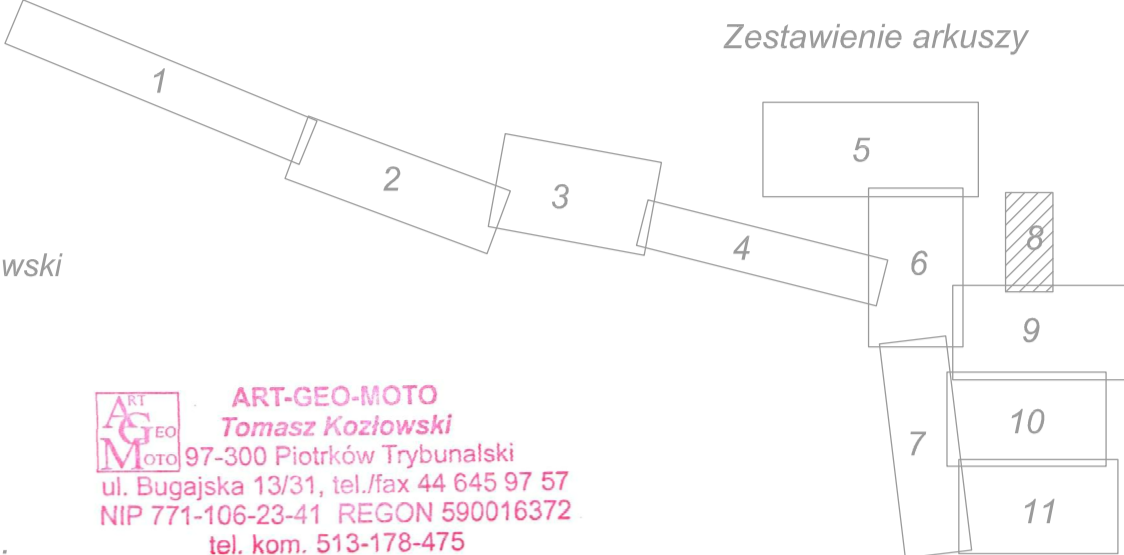

**STAROSTA WIERUSZOWSKI**

Rodzaj przedsięwzięcia	Nr uzgodnienia
Kanalizacyjny	
Gazownicze	
Inna	

2016-03-21  
Zup STAROSTY  
Krystyna Nabrocka

Potwierdza się, że niniejszy dokument został opracowany w wyniku prac geodezyjnych i kartograficznych, których rezultaty zawiera operat techniczny wpisany do ewidencji materiałów państwowego zasobu geodezyjnego i kartograficznego

**STAROSTA WIERUSZOWSKI**  
P.1018, 2016. 278  
2016-03-21  
Zup STAROSTY  
Krystyna Nabrocka

Potwierdzam treść mapy za zgodność z oryginałem:

<b>BIURO PROJEKTOWE</b> <b>FIRMA BUDOWLANA "BIO-SYSTEM"</b> PRACOWNIA PROJEKTOWA ul. gen. Stefana Grot-Roweckiego 7/1 97-300 Piotrków Trybunalski tel. 044-739 89 61 e-mail: biuro@bio-system.pl		Inwestor: GMINA SOKOLNIKI ul. Piłsudskiego 1 98-420 Sokolniki	
Projekt: "Budowa sieci kanalizacji gminy Sokolniki dla miejscowości Walichnowy"		Projektant: mgr inż. Artur Kozłowski e-mail: artur.kozlowski@bio-system.pl	

<b>OPIS</b> OPIS: Budowa sieci kanalizacji gminy Sokolniki dla miejscowości Walichnowy.	

Branża: Sanitarna	Data opracowania: LISTOPAD 2017	Skala: 1:500
Faza projektu: PROJEKT BUDOWLANO - WYKONAWCZY	Nr rys.: MW-1	