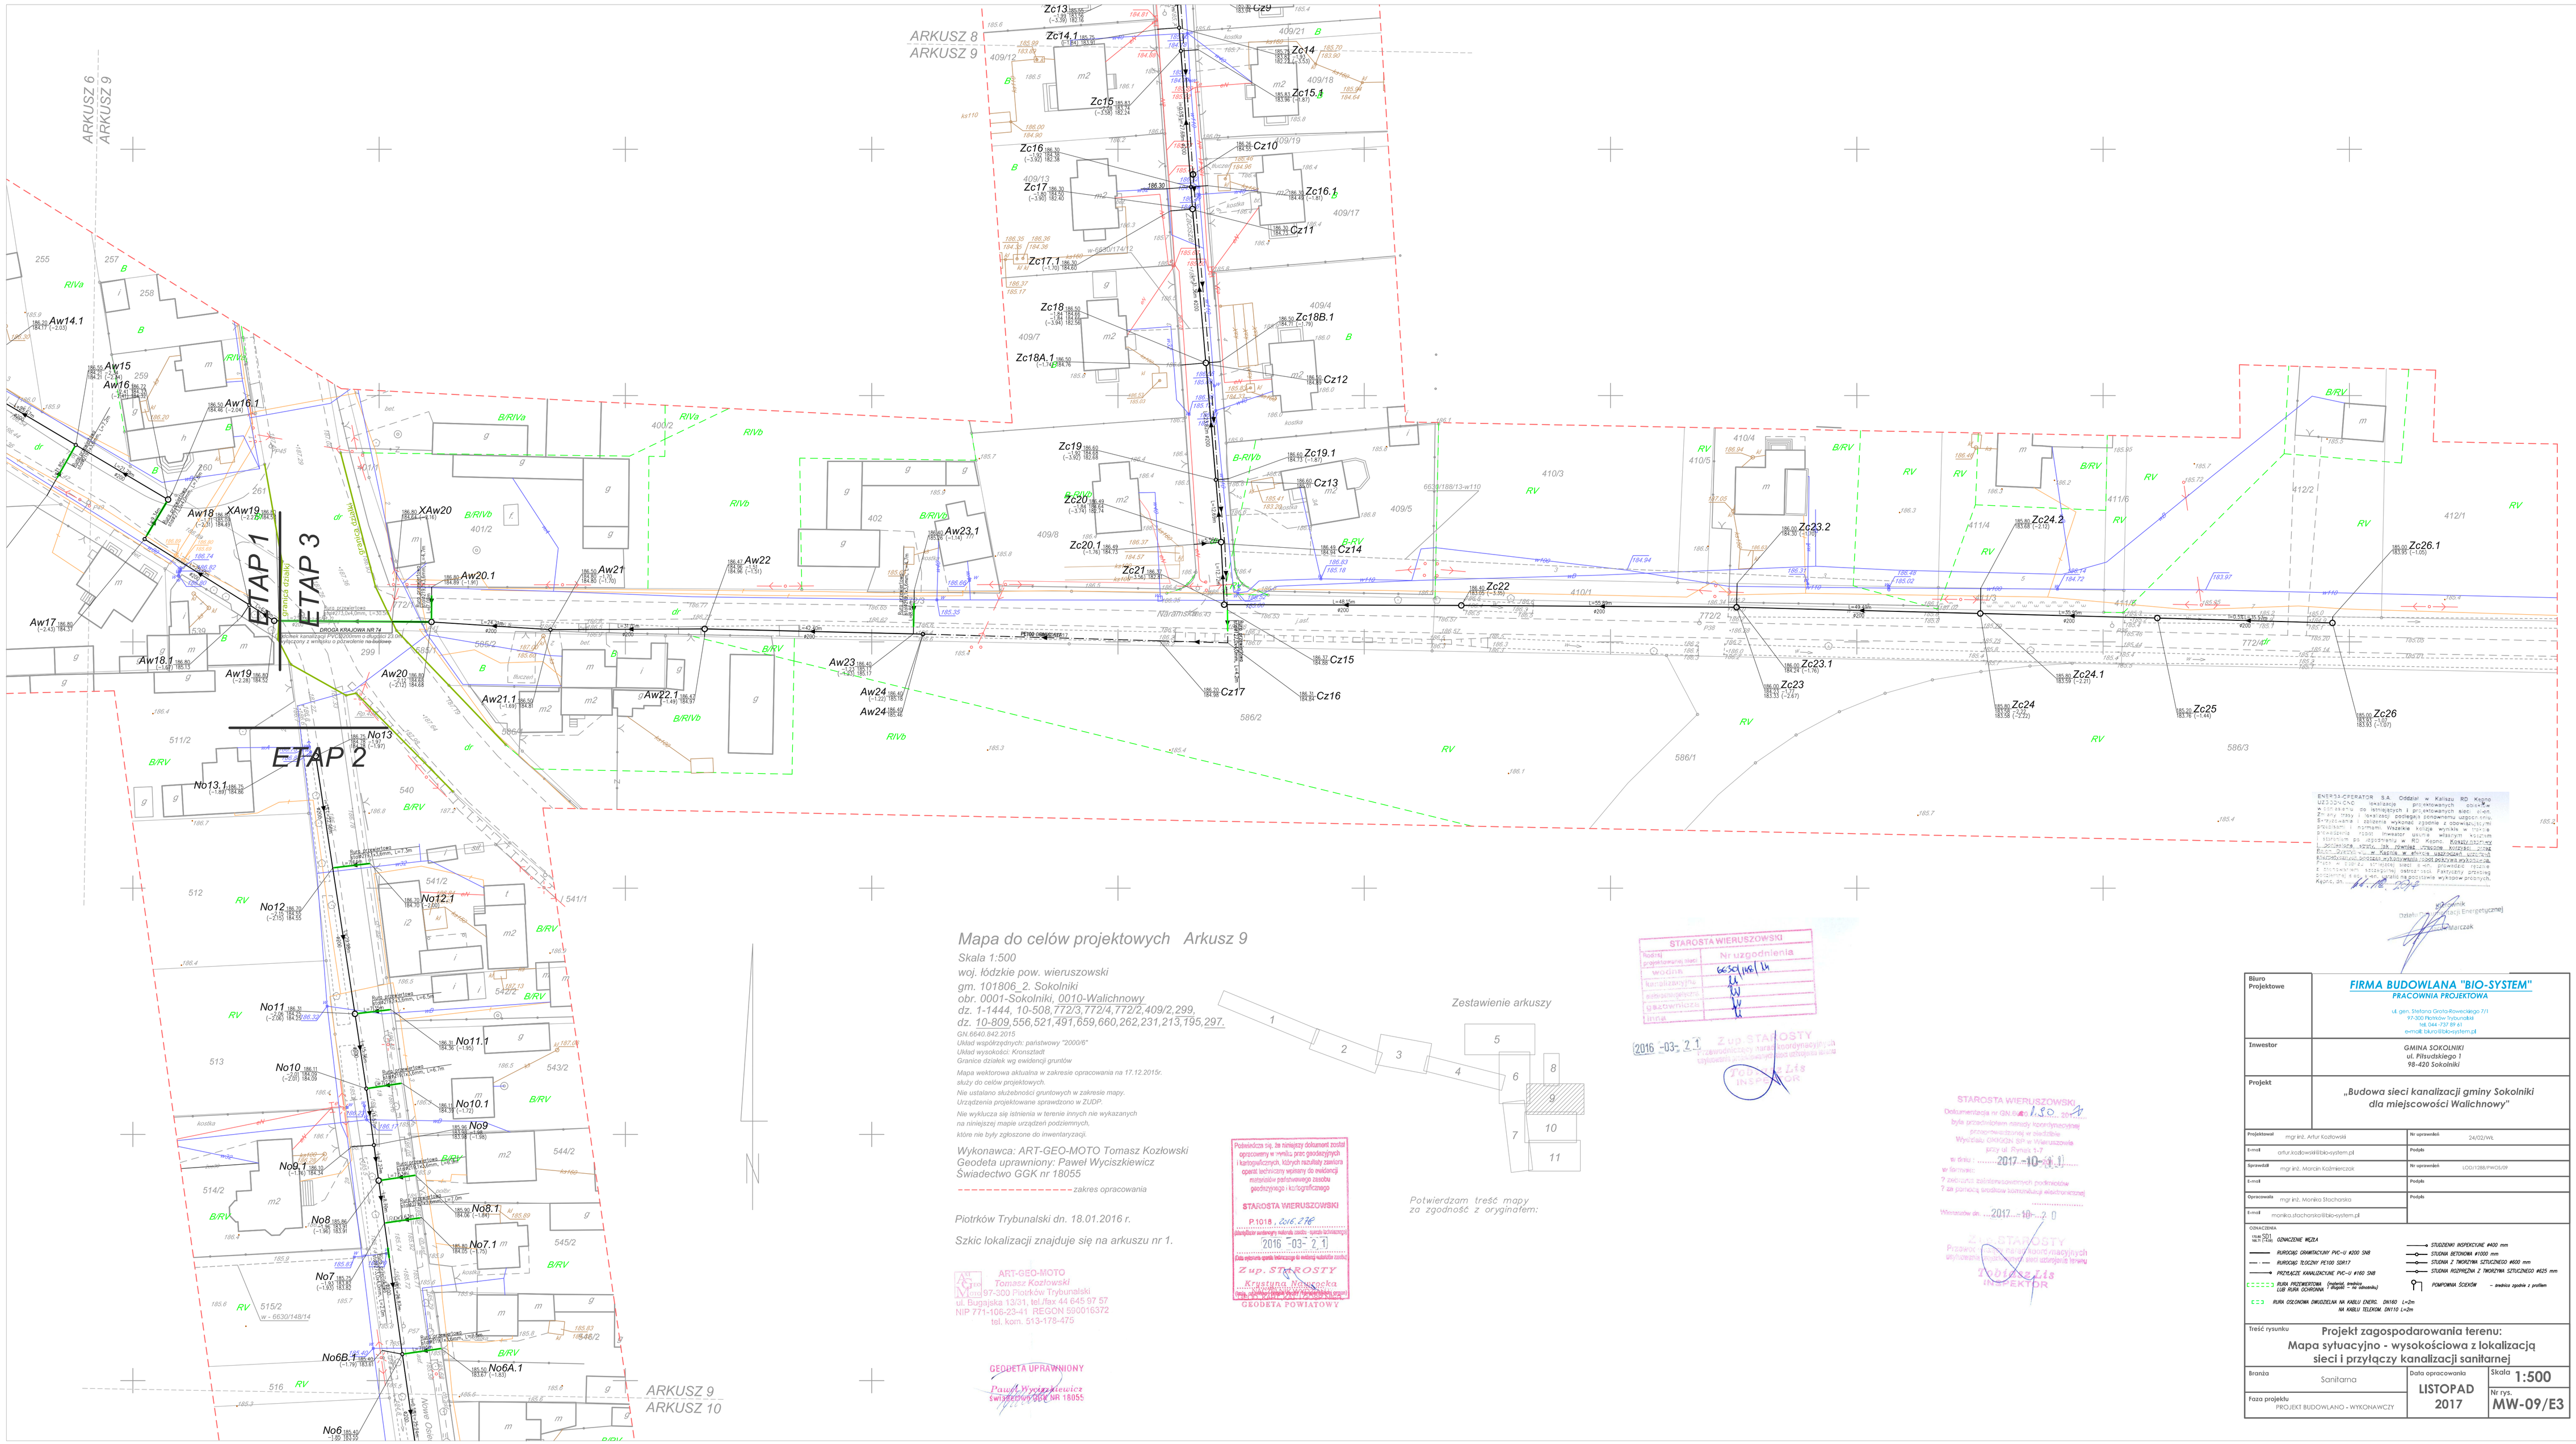

Mapa do celów projektowych Arkusz 9

Skala 1:500
woj. łódzkie pow. wieruszowski
gm. 101806_2. Sokolniki
obr. 0001-Sokolniki, 0010-Walichnowy
dz. 1-1444, 10-508,772/3,772/4,772/2,409/2,299,
dz. 10-809,556,521,491,659,660,262,231,213,195,297.

GN.6640.842.2015
Układ współrzędnych: państwowy "2000/6"
Układ wysokości: Kronsztadt
Granice działek wg ewidencji gruntów

Mapa wektorowa aktualna w zakresie opracowania na 17.12.2015r.
służy do celów projektowych.
Nie ustalano służebności gruntowych w zakresie mapy.
Urządzenia projektowane sprawdzono w ZUDP.

Nie wykluczа się istnienia w terenie innych nie wykazanych
na niniejszej mapie urządzeń podziemnych,
które nie były zgłoszone do inwentaryzacji.

Wykonawca: ART-GEO-MOTO Tomasz Kozłowski
Geodeta uprawniony: Paweł Wyciszkiewicz
Świadectwo GGK nr 18055

zakres opracowania

Piotrków Trybunalski dn. 18.01.2016 r.

Szkic lokalizacji znajduje się na arkuszu nr 1.

ART-GEO-MOTO
Tomasz Kozłowski
97-320 Pabianice Trybunalski
ul. Bugajska 13/31, tel./fax 44 645 97 57
NIP 771-106-23-41 REGON 590016372
tel. kom. 513-178-475

GEODETA UPRAWNIONY
Paweł Wyciszkiewicz
uprawnienia nr GGK-IR 18055

Zestawienie arkuszy

1 2 3 4 5 6 7 8 9 10 11

Potwierdzam treść mapy za zgodność z oryginałem:

Podwórcza się, że niniejszy dokument został opracowany w zakresu prac geodezyjnych i kartograficznych, których rezultaty zawiera operat techniczny wpisany do ewidencji materiałów państwowego zasobu geodezyjnego i kartograficznego

STAROSTA WIERUSZOWSKI
P.1018 dnia 21.01.2016
(identyfikator wpisanego materiału zasobu - numer kolejny/rok)
2016 -03- 21
(Data wpisania operatu technicznego do wykazu materiałów zasobu)
Z up. STAROSTY
Krystyna Wnosecka
(imię, nazwisko i podpis pracownika obsługującego zasób)
GEODETA POWIATOWY

STAROSTA WIERUSZOWSKI
Nr ewidencyjny
6654/146/14
2016 -03- 21
Z up. STAROSTY
Przewodniczący zespołu orzekającego
ds. uzbrojenia terenu
Inż. Artur Lis
INSPEKTOR

STAROSTA WIERUSZOWSKI
Dokumentacja nr GN.6640.842.2015 została
była przechowywana niniejszy komunikowana
przechowywana w archiwum
Wydział Geodezji, Rolnictwa i Leśnictwa
Wieruszów dn. 2017 -10- 21
w dniu 2017 -10- 21
w terminie
z zakresu zabezpieczenia zniszczeniem
i do pomocą wydziału komunikacja elektronicznej
Wieruszów dn. 2017 -10- 20
Z up. STAROSTY
Przewodniczący zespołu orzekającego
ds. uzbrojenia terenu
Inż. Artur Lis
INSPEKTOR

ENERGA-OPERATOR S.A. Oddział w Kalisz RD Kępno
WYDANO WARUNKI przyłączenia do sieci elektroenergetycznej
Kępno dnia 2017-10-20
Dyrektor Oddziału Energetyki
Marek Marczak

FIRMA BUDOWLANA "BIO-SYSTEM"
PRACOWNIA PROJEKTOWA
ul. gen. Stefana Grota-Roweckiego 7/3
97-300 Piotrków Trybunalski
tel. 044 732 89 61
e-mail: biuro@bio-system.pl

Biuro Projektowe	
Inwestor	GMINA SOKOLNIKI ul. Piłsudskiego 1 98-420 Sokolniki
Projekt	„Budowa sieci kanalizacji gminy Sokolniki dla miejscowości Walichnowy"

Projektował	mgr inż. Artur Kozłowski	Nr uprawnień	24/02/WK
E-mail	artur.kozlowski@bio-system.pl	Podpis	
Sprawdził	mgr inż. Marian Kaźmierczak	Nr uprawnień	UDO/1386/PWOS/09
E-mail		Podpis	
Opracowała	mgr inż. Monika Stachańska		
E-mail	monika.stachanska@bio-system.pl		

OZNACZENIA
- istn. sieć wod.-kan. — ISTNIEJĄCE WODOCIĄGI
- istn. sieć kan. — ISTNIEJĄCE KANALIZACJE
- RURCIĄG GRAWITACYJNY PVC-U Ø200 SN8
- RURCIĄG TŁOCZNY PE100 SDR17
- PRZEPĘDZANE KANALIZACYJNE PVC-U Ø160 SN8
- RURA OCHRONNA (najlepiej średnica o 100 większa od średnicy rury projektowanej) LUB RURA OCHRONNA
- STUDZIENKI INSPEKCYJNE Ø400 mm
- STUDNIA BETONOWA Ø1000 mm
- STUDNIA Z TWORZYWA SZTUCZNEGO Ø600 mm
- STUDNIA RozPRĘŻNA Z TWORZYWA SZTUCZNEGO Ø625 mm
- POMPOWNIA ŚCIEKÓW — średnica zgodnie z profilem
- RURA OSŁONOWA DWUDZIELNA NA KABLU ENERG. DN160 L=2m
- RURA OSŁONOWA DWUDZIELNA NA KABLU TELEKOM. DN110 L=2m

Treść rysunku	Projekt zagospodarowania terenu: Mapa sytuacyjno - wysokościowa z lokalizacją sieci i przyłączy kanalizacji sanitarnej	
Branża	Sanitarna	Data opracowania: LISTOPAD 2017
Faza projektu	PROJEKT BUDOWLANO - WYKONAWCZY	Skala 1:500 Nr rys. MW-09/E3